




0 2m 5m

Будинок №2. Блок А.
9-24 поверхи

2C1* 24,13
74,64

План квартири
без перегородок


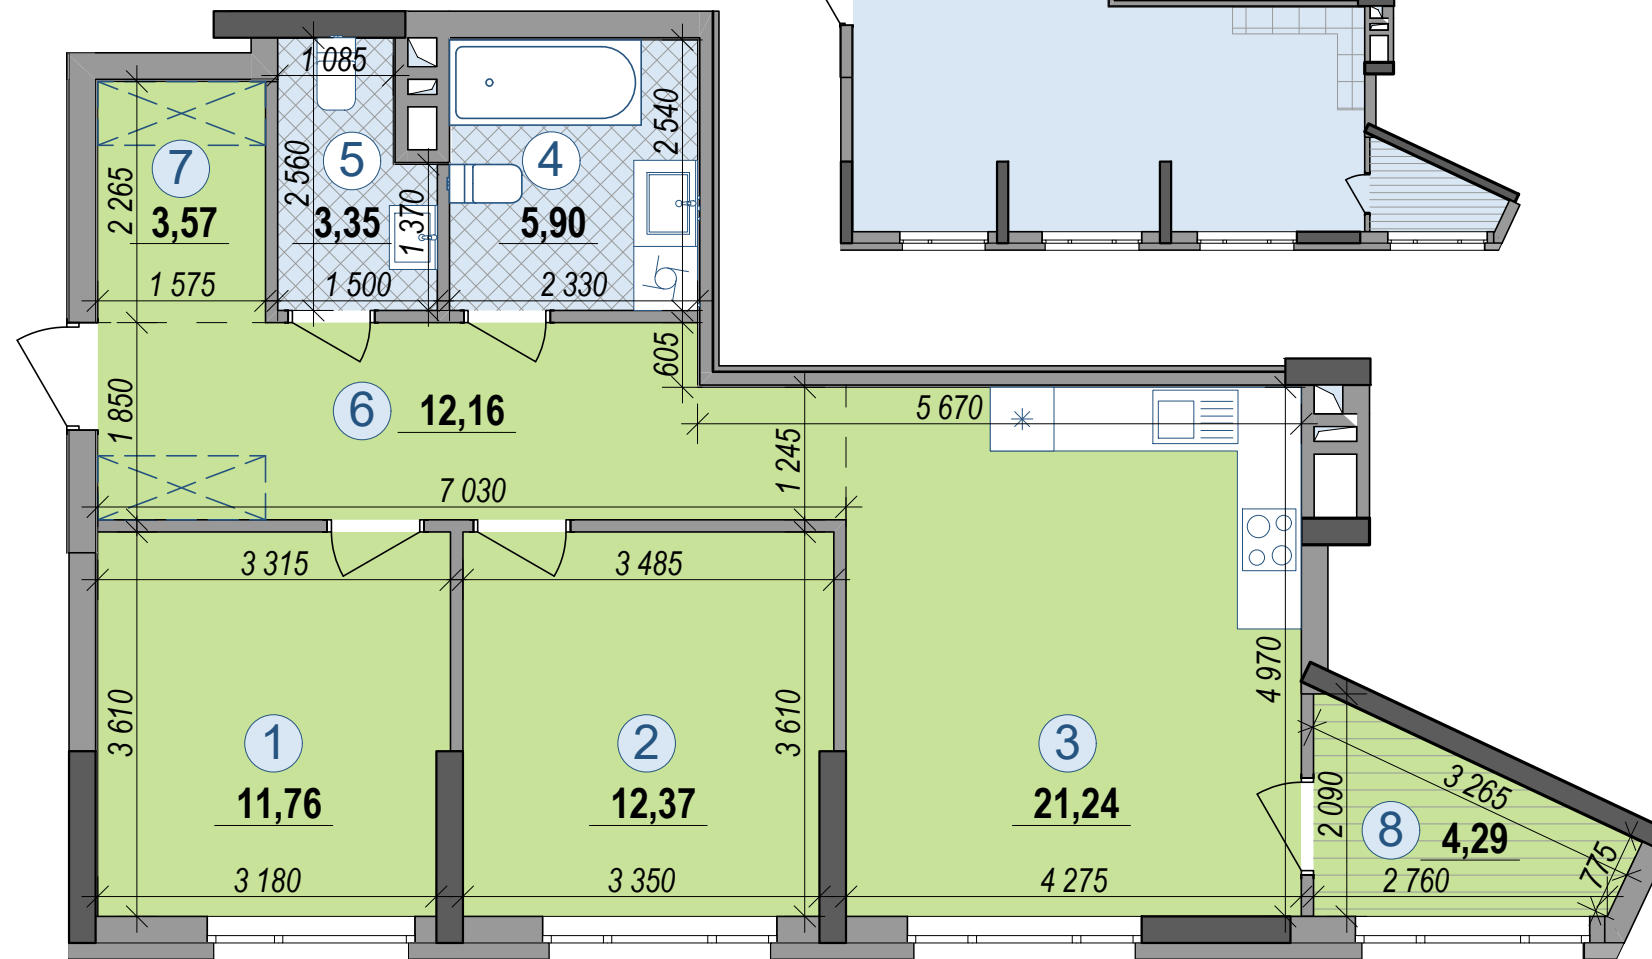


Примітки:

- Площі квартир в процесі ведення
робочого проектування можуть
змінюватися.

Поверхи	9	Номери квартир	145	Поверхи	17	Номери квартир	289
	10		163		18		307
	11		181		19		325
	12		199		20		343
	13		217		21		361
	14		235		22		379
	15		253		23		397
	16		271		24		407

План поверху

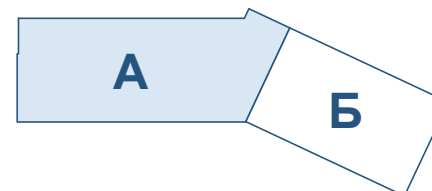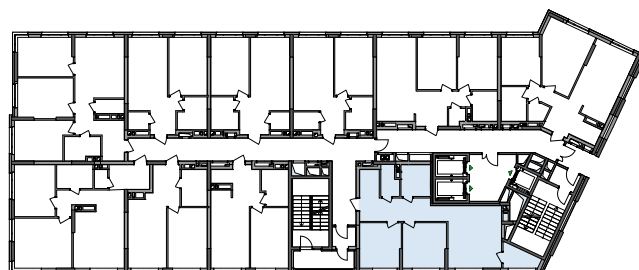

Експлікація приміщень, м2

1	Кімната	11,76
2	Кімната	12,37
3	Кухня-вітальня	21,24
4	Ванна кімната	5,90
5	Санвузол	3,35
6	Коридор	12,16
7	Гардеробна	3,57
8	Засклена лоджія (k=1)	4,29
Житлова площа квартири		24,13
Загальна площа квартири з урахуванням літніх приміщень		74,64