




**Будинок №1. Блок Б.**  
**8, 12, 16, 20, 24 поверхи**

**3С2\*\*** 44,80  
96,82

**План квартири без перегородок**

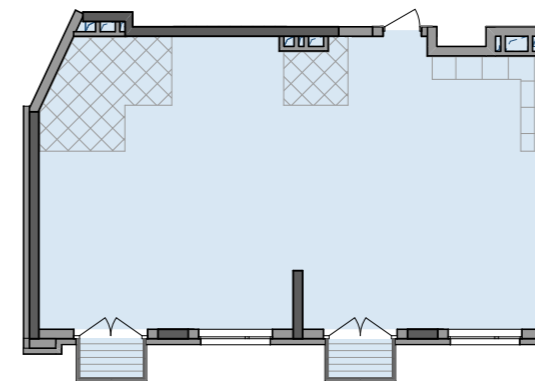

Поверхи	8	Номери квартир	240
	12		276
	16		312
	20		348
	24		384

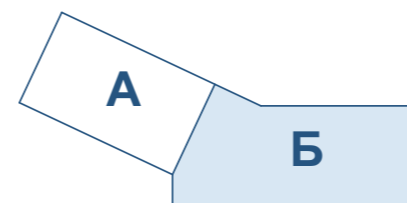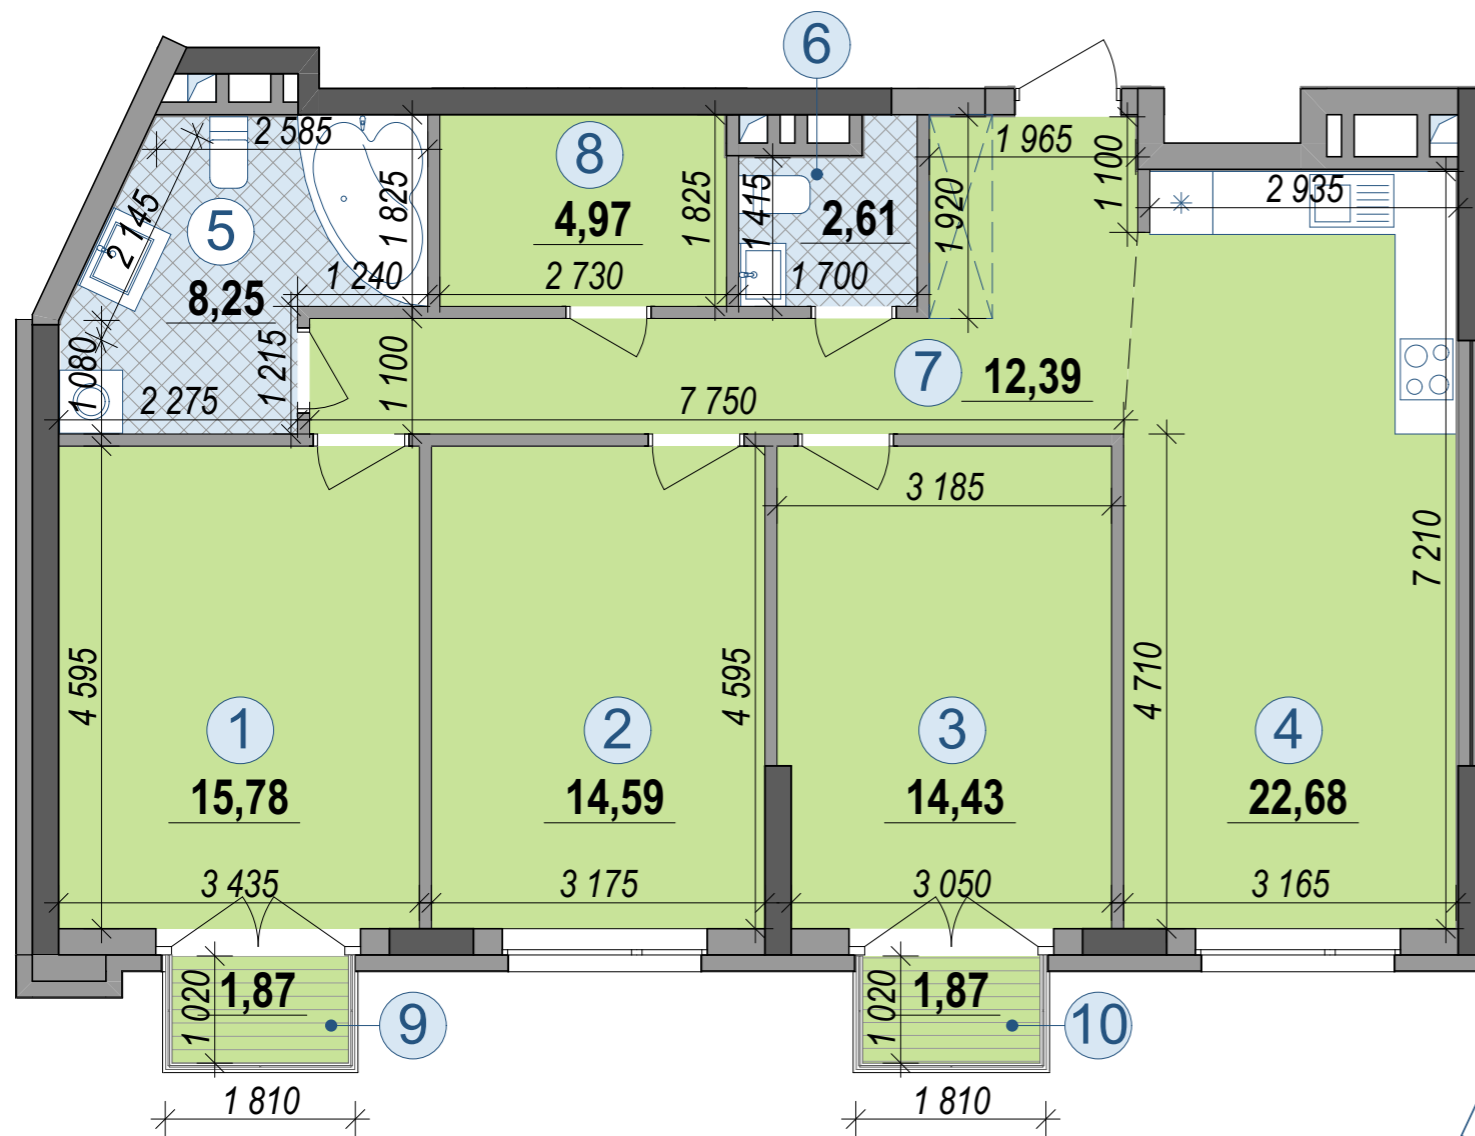

**План поверху**



**Експлікація приміщень, м2**

1	Кімната	15,78
2	Кімната	14,59
3	Кімната	14,43
4	Кухня-вітальня	22,68
5	Ванна кімната	8,25
6	Санвузол	2,61
7	Коридор	12,39
8	Гардеробна	4,97
9	Балкон (к=0,3)	0,56
10	Балкон (к=0,3)	0,56
<b>Житлова площа квартири</b>		<b>44,80</b>
<b>Загальна площа квартири з урахуванням літніх приміщень</b>		<b>96,82</b>

**Примітка:**

- Площі квартир в процесі ведення робочого проектування можуть змінюватися.