



**Будинок №1. Блок Б.**  
**6, 10, 14, 18, 22 поверхи**

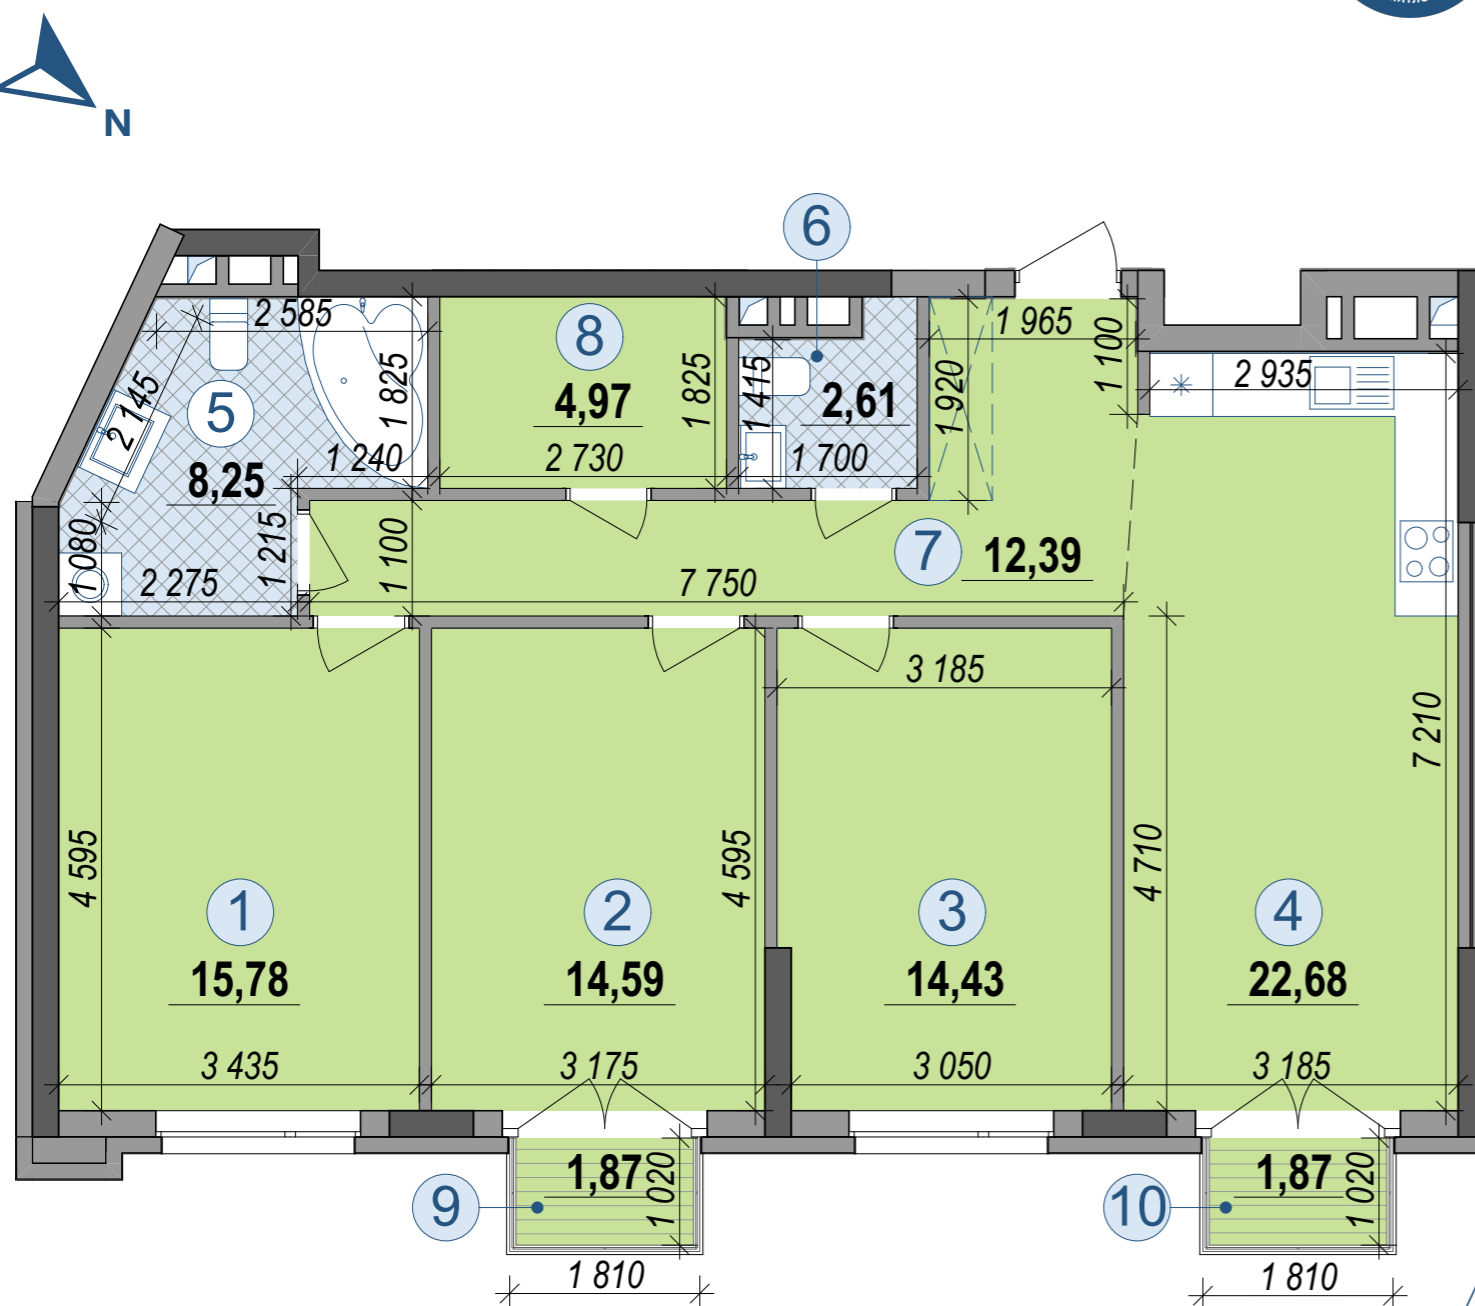


План квартири без перегородок

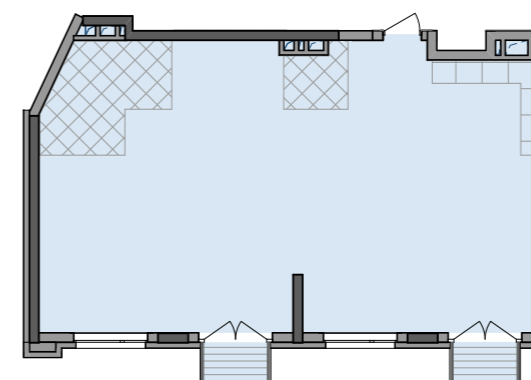

**3C2\*** 44,80  
96,82

Поверхи	Номери квартир	
	6	222
10	258	258
14	294	294
18	330	330
22	366	366

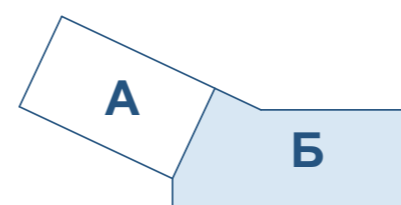

План поверху



**Експлікація приміщень, м2**

1	Кімната	15,78
2	Кімната	14,59
3	Кімната	14,43
4	Кухня-вітальня	22,68
5	Ванна кімната	8,25
6	Санвузол	2,61
7	Коридор	12,39
8	Гардеробна	4,97
9	Балкон (k=0,3)	0,56
10	Балкон (k=0,3)	0,56
<b>Житлова площа квартири</b>		<b>44,80</b>
<b>Загальна площа квартири з урахуванням літніх приміщень</b>		<b>96,82</b>

**Примітка:**

- Площі квартир в процесі ведення робочого проектування можуть змінюватися.