

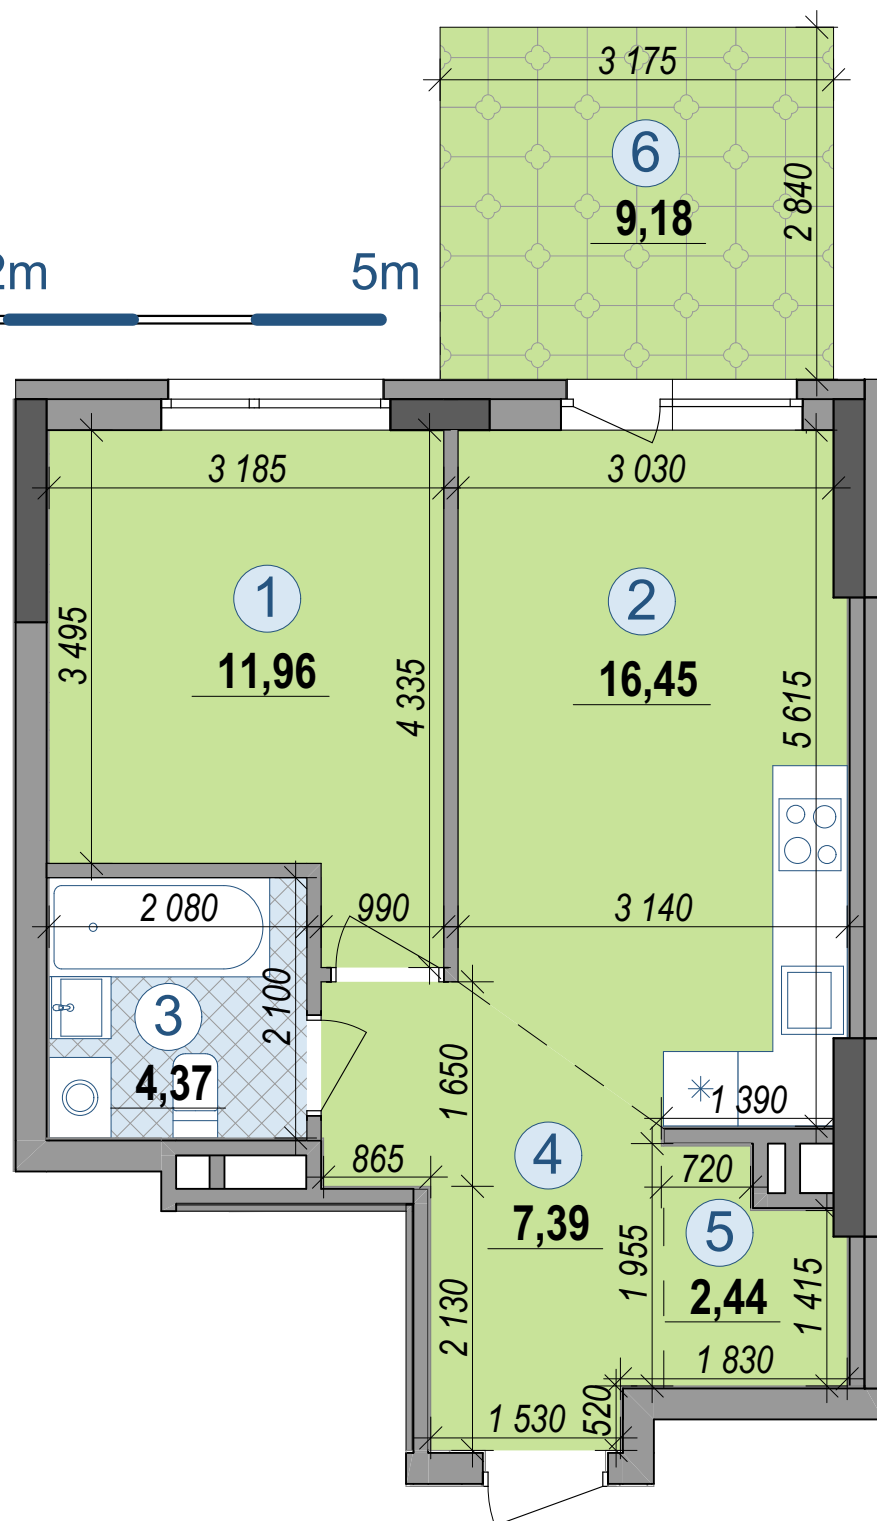


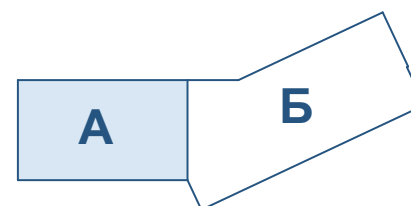

Примітки:

- Площі квартир в процесі ведення робочого проектування можуть змінюватися.

План квартири без перегородок

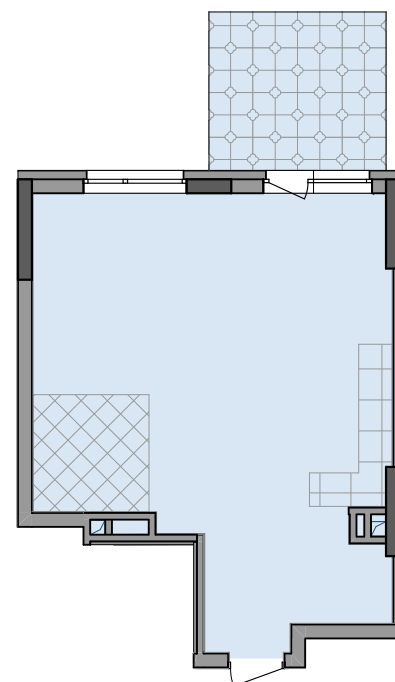

План поверху



Будинок №3. Блок А.

1 поверх

1C1*	11,96
	45,36

Поверх	1	Номер квартири	1

Експлікація приміщень, м2

1	Кімната	11,96
2	Кухня-вітальня	16,45
3	Ванна кімната	4,37
4	Коридор	7,39
5	Гардеробна	2,44
6	Тераса (k=0,3)	2,75
Житлова площа квартири		11,96
Загальна площа квартири з урахуванням літніх приміщень		45,36