

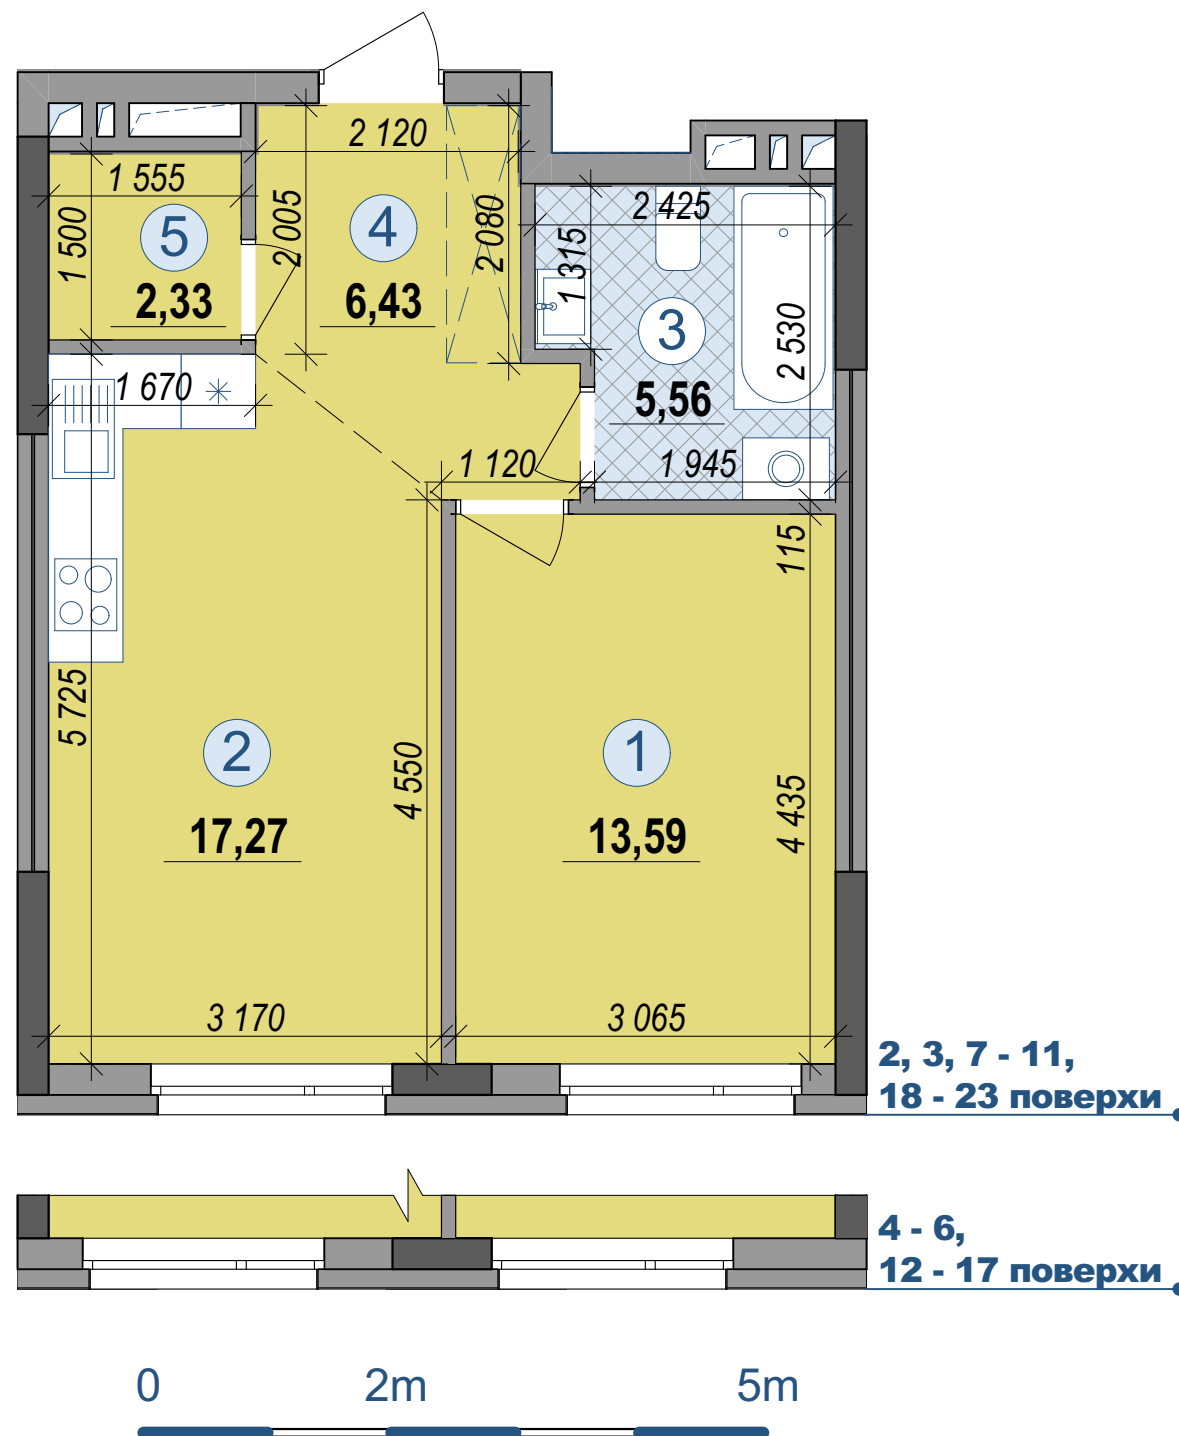


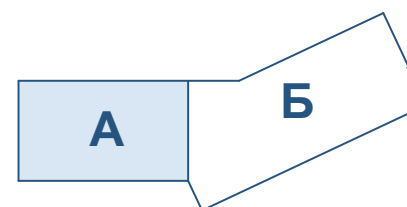


Примітки:

- Площі квартир в процесі ведення робочого проектування можуть змінюватися.
- Квартира типу 1C2 на 2 поверсі має індивідуальну схему інженерних каналів (див. план 2 поверху).
- Розташування віконних проїомів має відмінності в залежності від поверху.

План квартири без перегородок

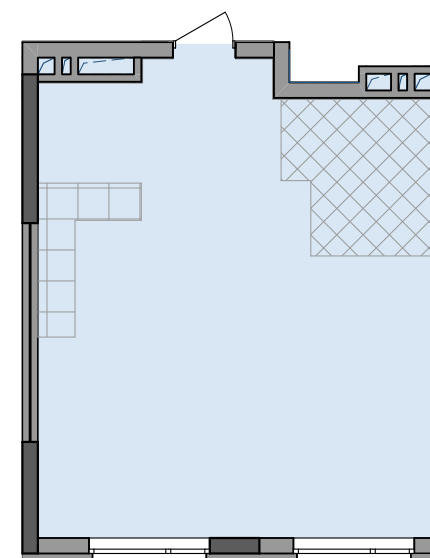

План поверху

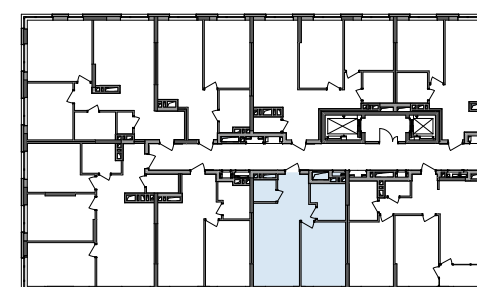

Будинок №3. Блок А.

2 - 23 поверхи

1C2	13,59
	45,18

Поверхи	2	Номери квартир	5	Поверхи	14	Номери квартир	101
	3		13		15		109
	4		21		16		117
	5		29		17		125
	6		37		18		133
	7		45		19		141
	8		53		20		149
	9		61		21		157
	10		69		22		165
	11		77		23		173
	12		85				
	13		93				

Експлікація приміщень, м2

1	Кімната	13,59
2	Кухня-вітальня	17,27
3	Ванна кімната	5,56
4	Коридор	6,43
5	Гардеробна	2,33
Житлова площа квартири		13,59
Загальна площа квартири з урахуванням літніх приміщень		45,18