

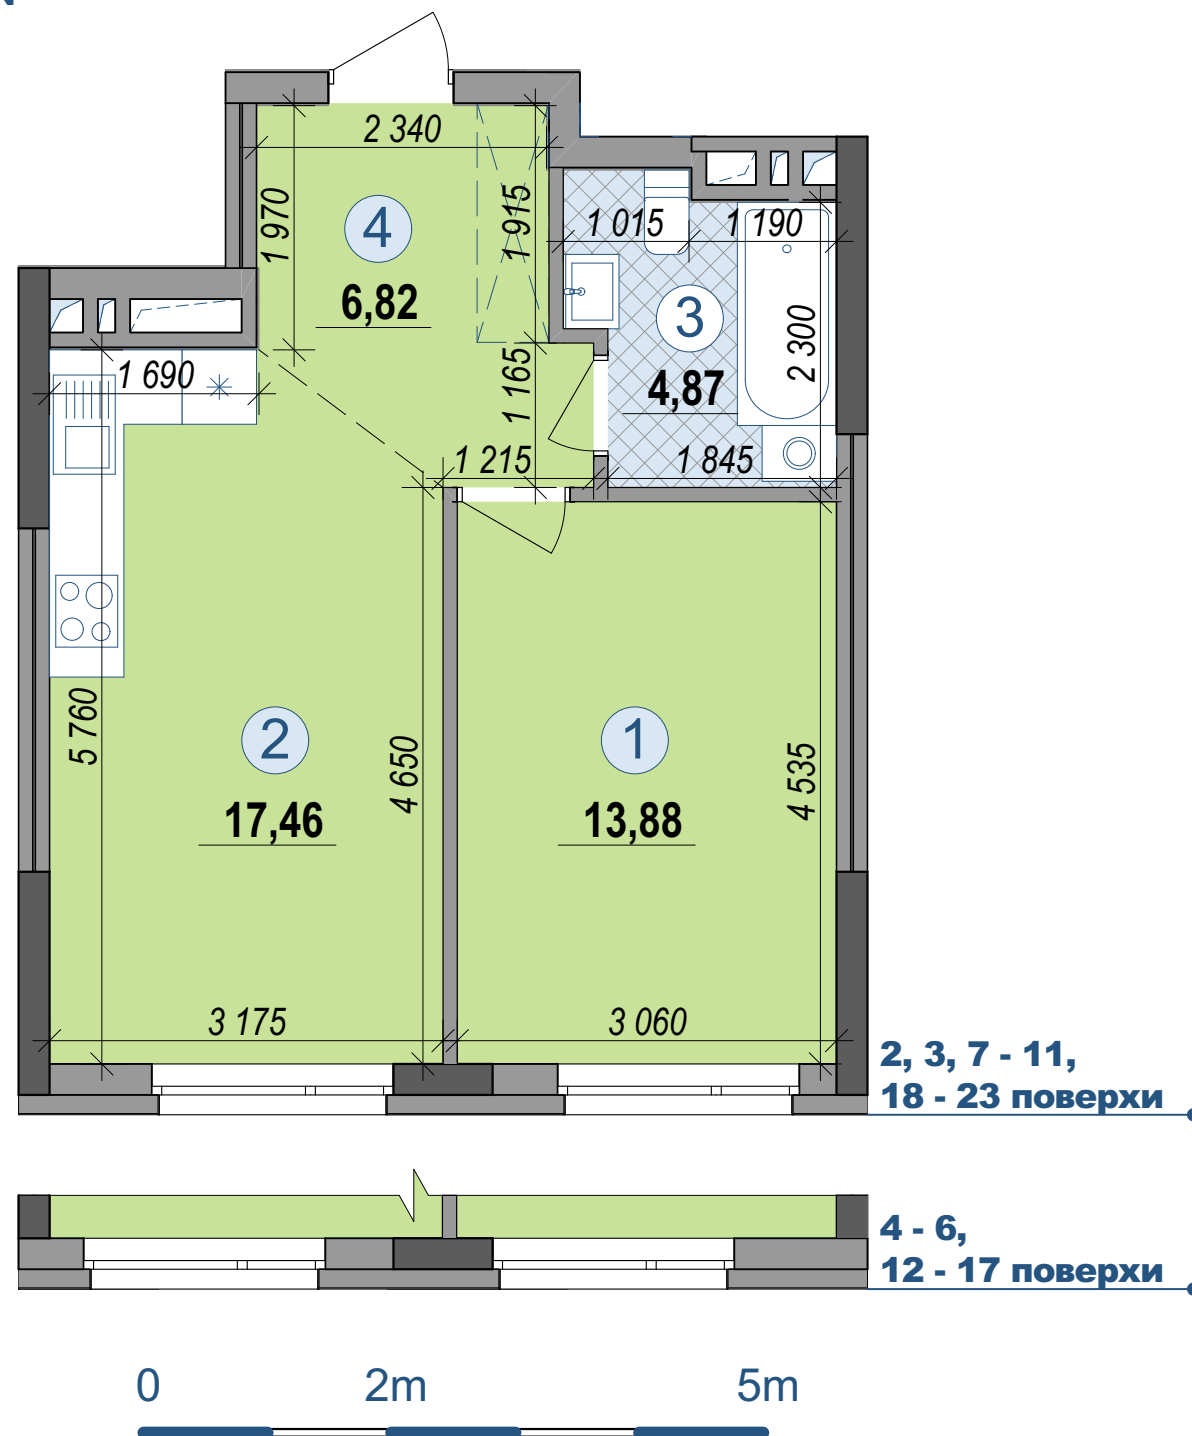


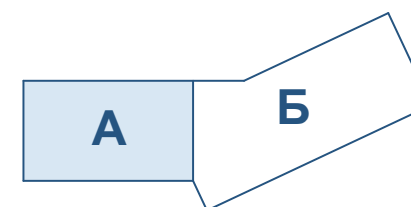


Примітки:

- Площі квартир в процесі ведення робочого проектування можуть змінюватися.
- Квартира типу 1C3 на 2 поверсі має індивідуальну схему інженерних каналів (див. план 2 поверху).
- Розташування віконних проїомів має відмінності в залежності від поверху.

План квартири без перегородок

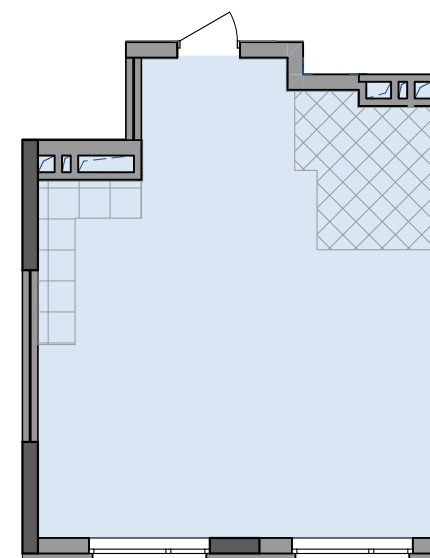

План поверху

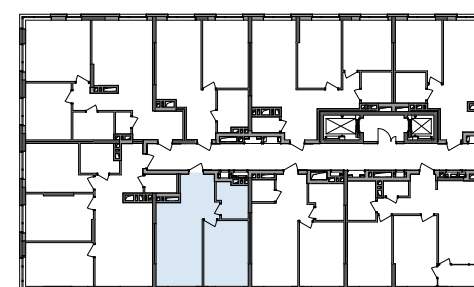

Будинок №3. Блок А.

2 - 23 поверхи

1C3	13,88
	43,03

Поверхи	2	6	Поверхи	14	102
	3	14		15	110
	4	22		16	118
	5	30		17	126
	6	38		18	134
	7	46		19	142
	8	54		20	150
	9	62		21	158
	10	70		22	166
	11	78		23	174
	12	86			
	13	94			

Експлікація приміщень, м2

1	Кімната	13,88
2	Кухня-вітальня	17,46
3	Ванна кімната	4,87
4	Коридор	6,82
Житлова площа квартири		13,88
Загальна площа квартири з урахуванням літніх приміщень		43,03