

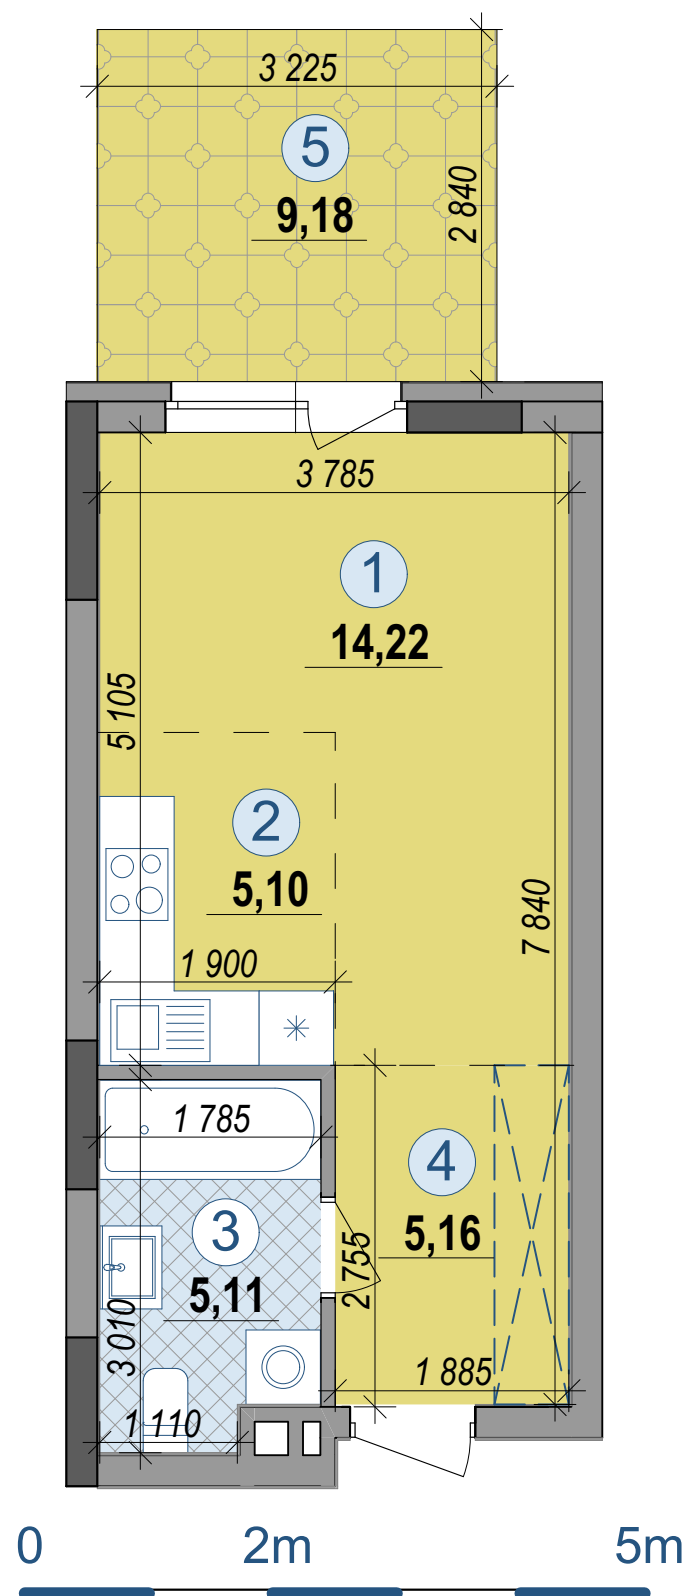


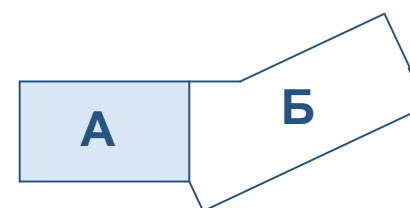


Примітки:

- Площі квартир в процесі ведення робочого проектування можуть змінюватися.

План квартири без перегородок

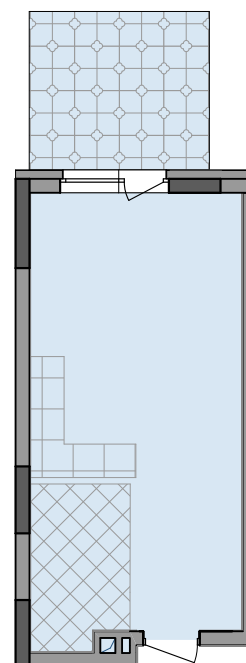

План поверху

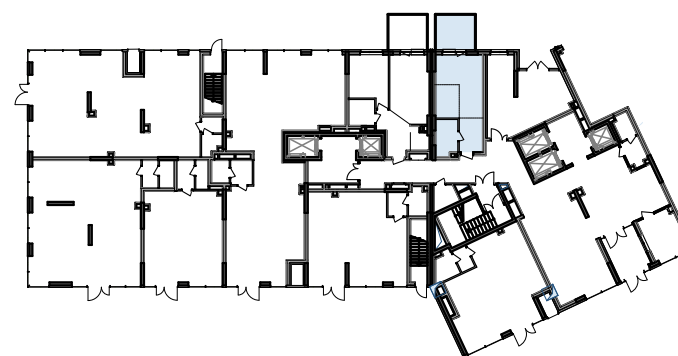

Будинок №3. Блок А.

1 поверх

1К1	14,22
	32,34

Поверх	1	Номер квартири	2

Експлікація приміщень, м2

1	Кімната	14,22
2	Кухня-ніша	5,10
3	Ванна кімната	5,11
4	Коридор	5,16
5	Тераса (к=0,3)	2,75
Житлова площа квартири		14,22
Загальна площа квартири з урахуванням літніх приміщень		32,34