

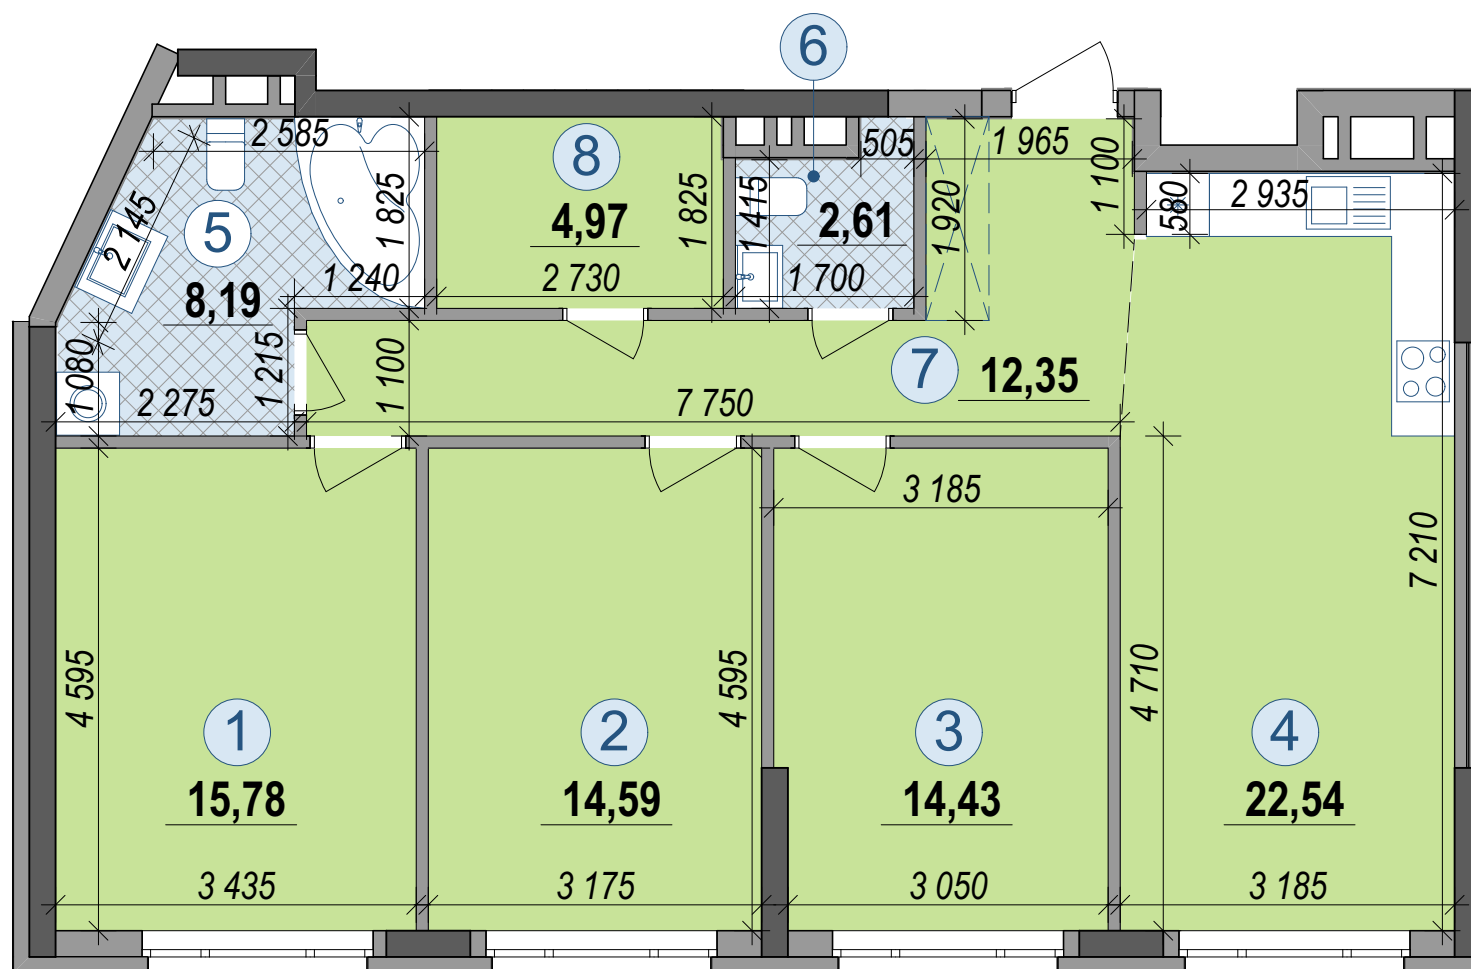


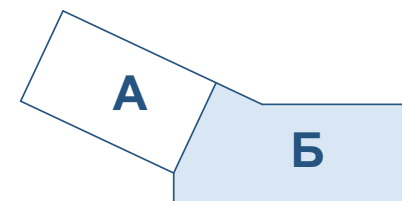

2 - 4 поверхи.

План квартири без перегородок

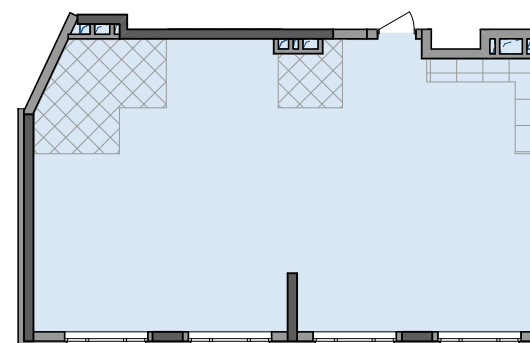


Будинок №3. Блок Б.
2-5, 7, 9, 11, 13, 15, 17,
19, 21, 23 поверхи

3C2 **44,80**
95,46

Поверхи	2	Номери квартир	186	Поверхи	13	Номери квартир	285
	3		195		15		303
	4		204		17		321
	5		213		19		339
	7		231		21		357
	9		249		23		375
	11		267				

5, 7, 9, 11, 13, 15, 17,
19, 21, 23 поверхи

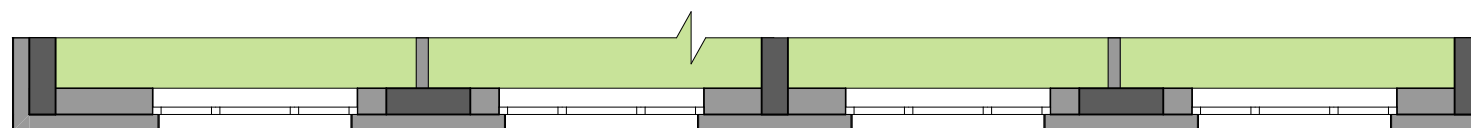

0 2m 5m

Примітка:

- Площі квартир в процесі ведення робочого проектування можуть змінюватися.
- Квартира типу 3C2 на 2 поверсі має індивідуальну схему інженерних каналів (див. план 2 поверху).
- Розташування віконних проїмів має відмінності в залежності від поверху.

План поверху



Експлікація приміщень, м2

1	Кімната	15,78
2	Кімната	14,59
3	Кімната	14,43
4	Кухня-вітальня	22,54
5	Ванна кімната	8,19
6	Санвузол	2,61
7	Коридор	12,35
8	Гардеробна	4,97
Житлова площа квартири		44,80
Загальна площа квартири з урахуванням літніх приміщень		95,46