



Будинок №3. Блок Б.
8, 12, 16, 20, 24 поверхи

3С2** 44,80
96,46


План квартири без перегородок

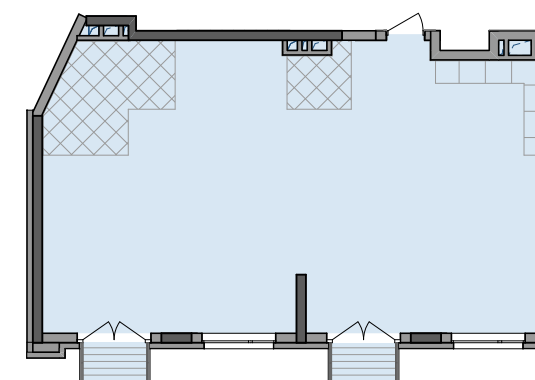

Поверхи	8	Номери квартир	240
	12		276
	16		312
	20		348
	24		384

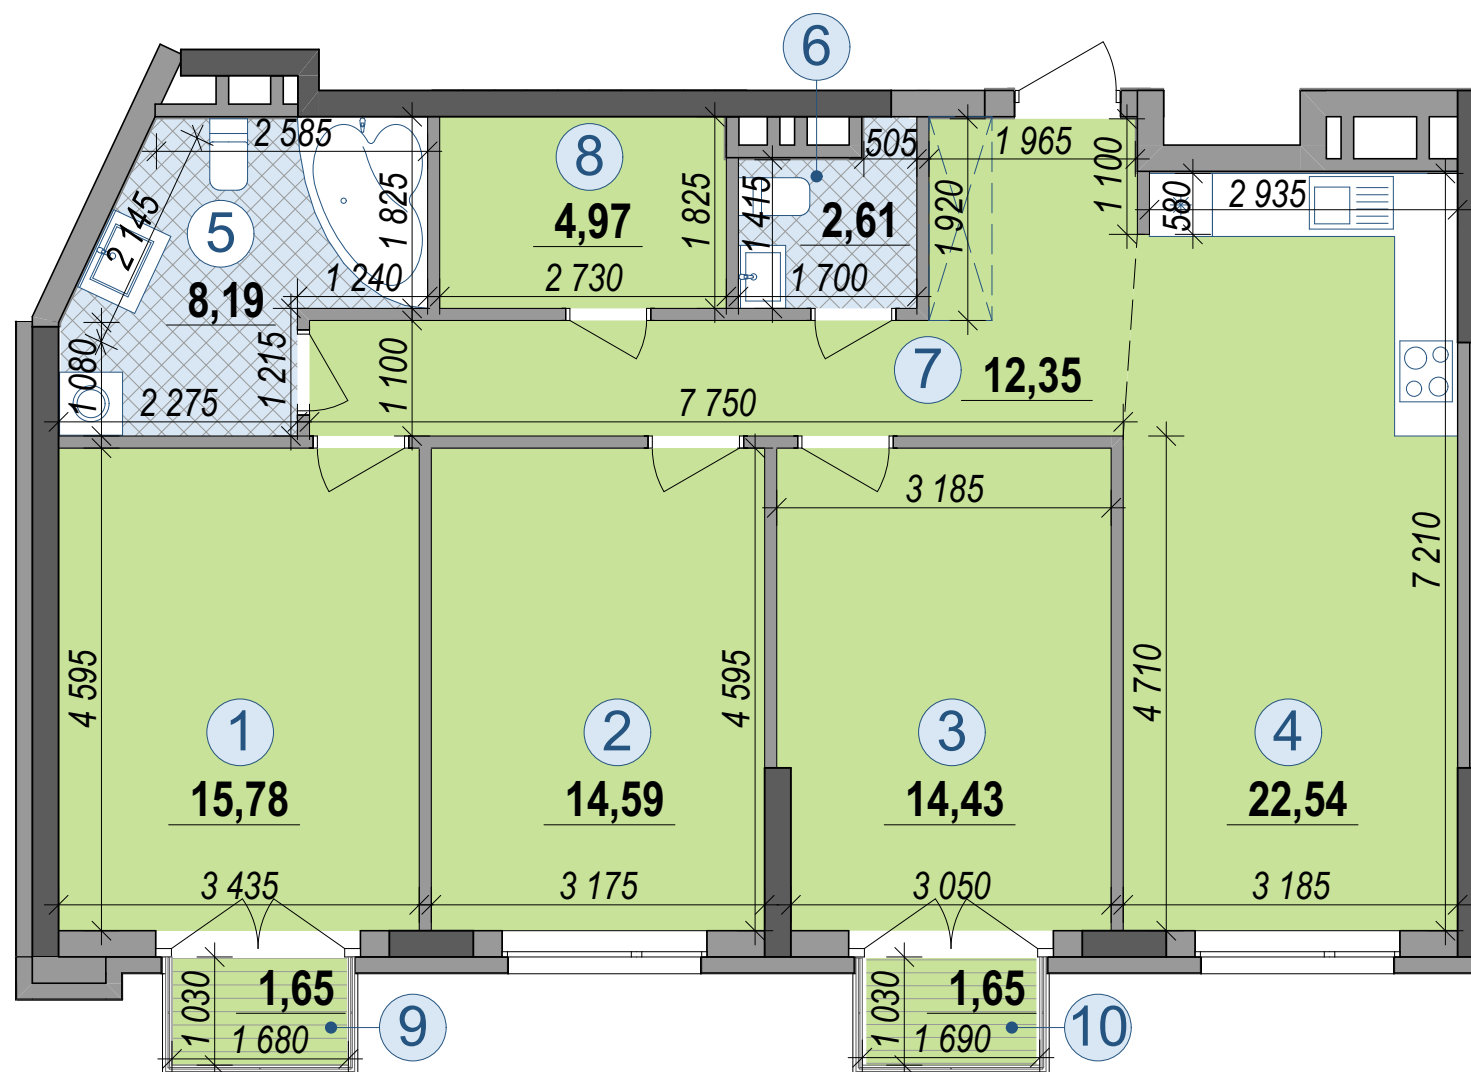

0 2m 5m

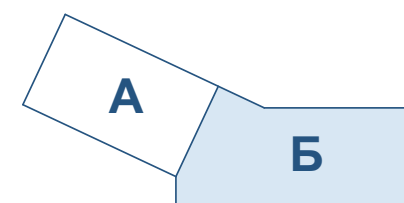

План поверху



Експлікація приміщень, м2

1	Кімната	15,78
2	Кімната	14,59
3	Кімната	14,43
4	Кухня-вітальня	22,54
5	Ванна кімната	8,19
6	Санвузол	2,61
7	Коридор	12,35
8	Гардеробна	4,97
9	Балкон (k=0,3)	0,50
10	Балкон (k=0,3)	0,50
Житлова площа квартири		44,80
Загальна площа квартири з урахуванням літніх приміщень		96,46

Примітка:

- Площі квартир в процесі ведення робочого проектування можуть змінюватися.