



Будинок №3. Блок Б.
6, 10, 14, 18, 22 поверхи

3С2* 44,80
96,46


План квартири без перегородок

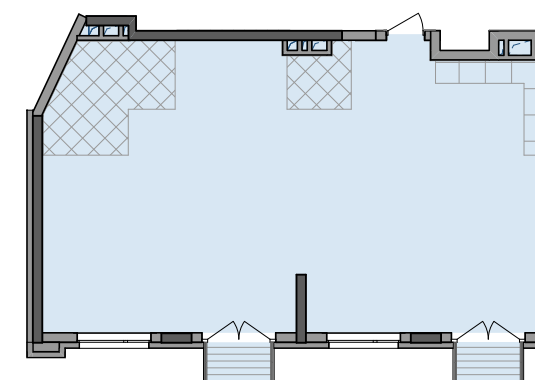

Поверхи	6	Номери квартир	222
	10		258
	14		294
	18		330
	22		366

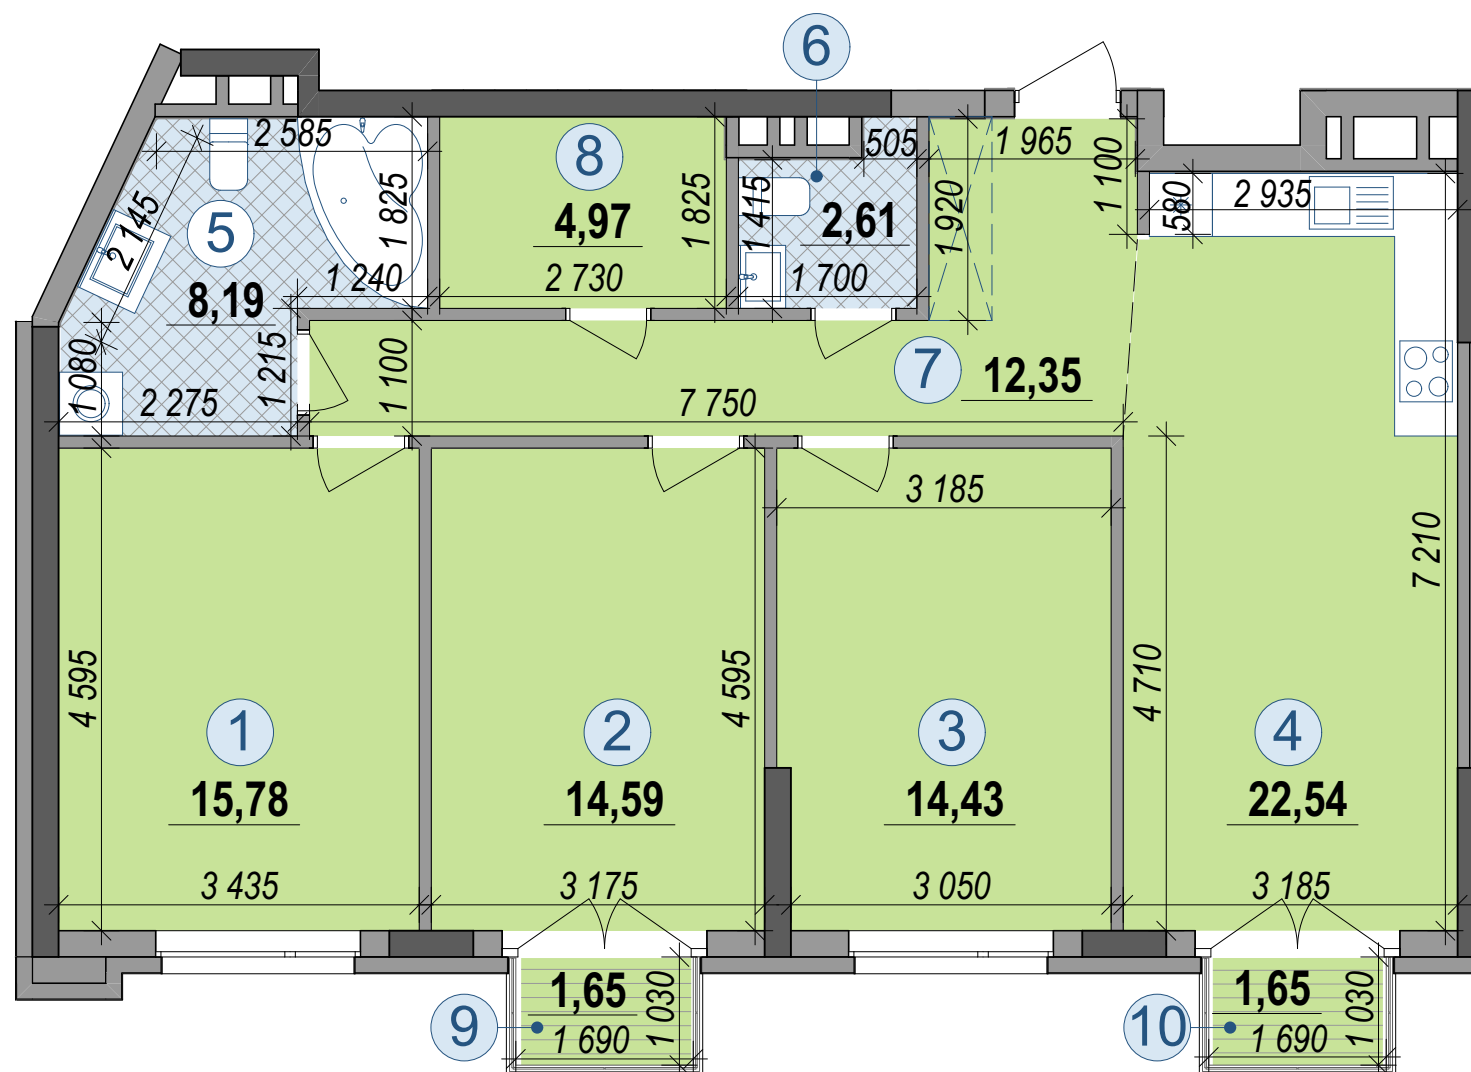

0 2m 5m

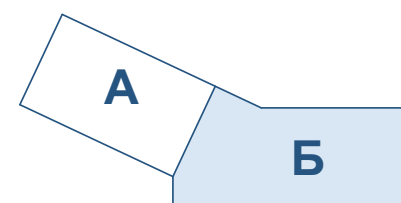

План поверху



Примітка:

- Площі квартир в процесі ведення робочого проектування можуть змінюватися.

Експлікація приміщень, м²

1	Кімната	15,78
2	Кімната	14,59
3	Кімната	14,43
4	Кухня-вітальня	22,54
5	Ванна кімната	8,19
6	Санвузол	2,61
7	Коридор	12,35
8	Гардеробна	4,97
9	Балкон (k=0,3)	0,50
10	Балкон (k=0,3)	0,50
Житлова площа квартири		44,80
Загальна площа квартири з урахуванням літніх приміщень		96,46