




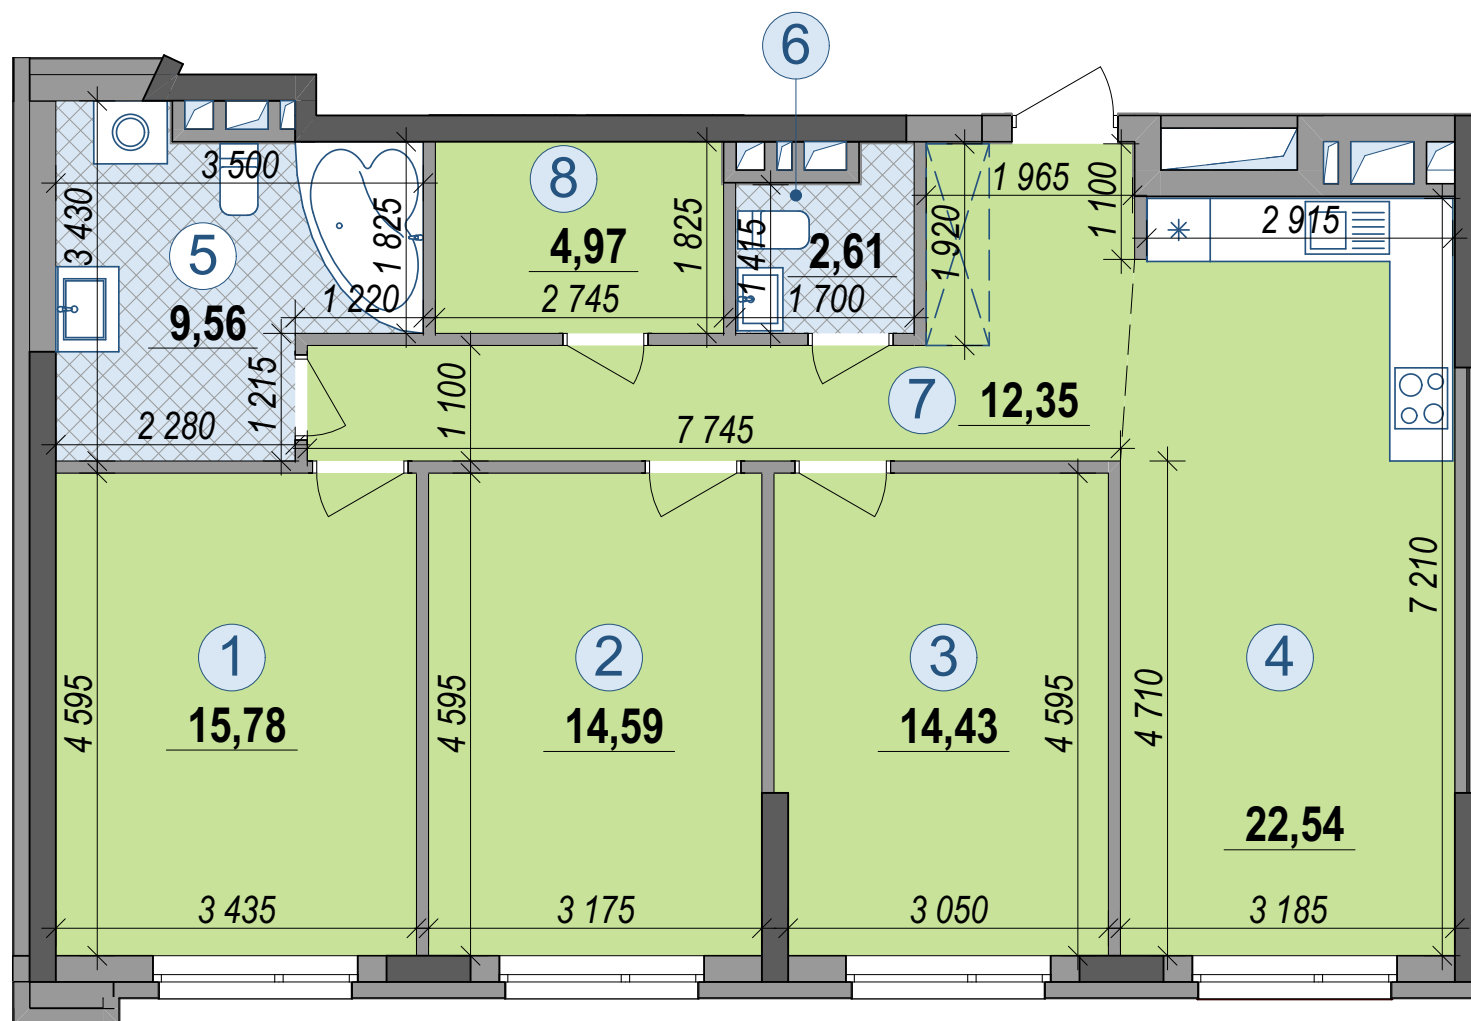

0 2m 5m

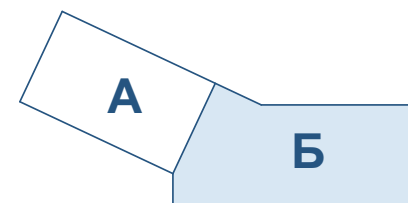


План поверху

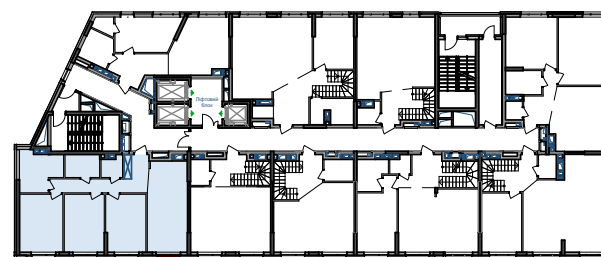

Будинок №3. Блок Б.

25 поверх

План квартири без перегородок

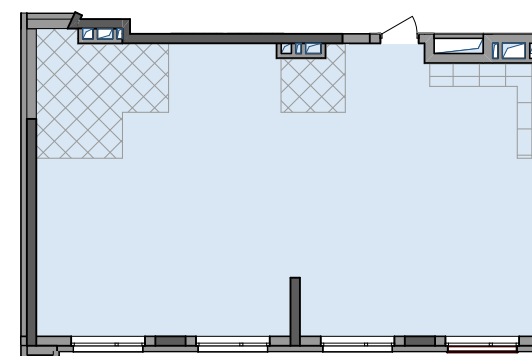

3C3	44,80
	96,83

Поверх	25	Номер квартири	393
--------	----	----------------	-----

Експлікація приміщень, м²

1	Кімната	15,78
2	Кімната	14,59
3	Кімната	14,43
4	Кухня-вітальня	22,54
5	Ванна кімната	9,56
6	Санвузол	2,61
7	Коридор	12,35
8	Гардеробна	4,97
Житлова площа квартири		44,80
Загальна площа квартири з урахуванням літніх приміщень		96,83

Примітка:

- Площі квартир в процесі ведення робочого проектування можуть змінюватися.