

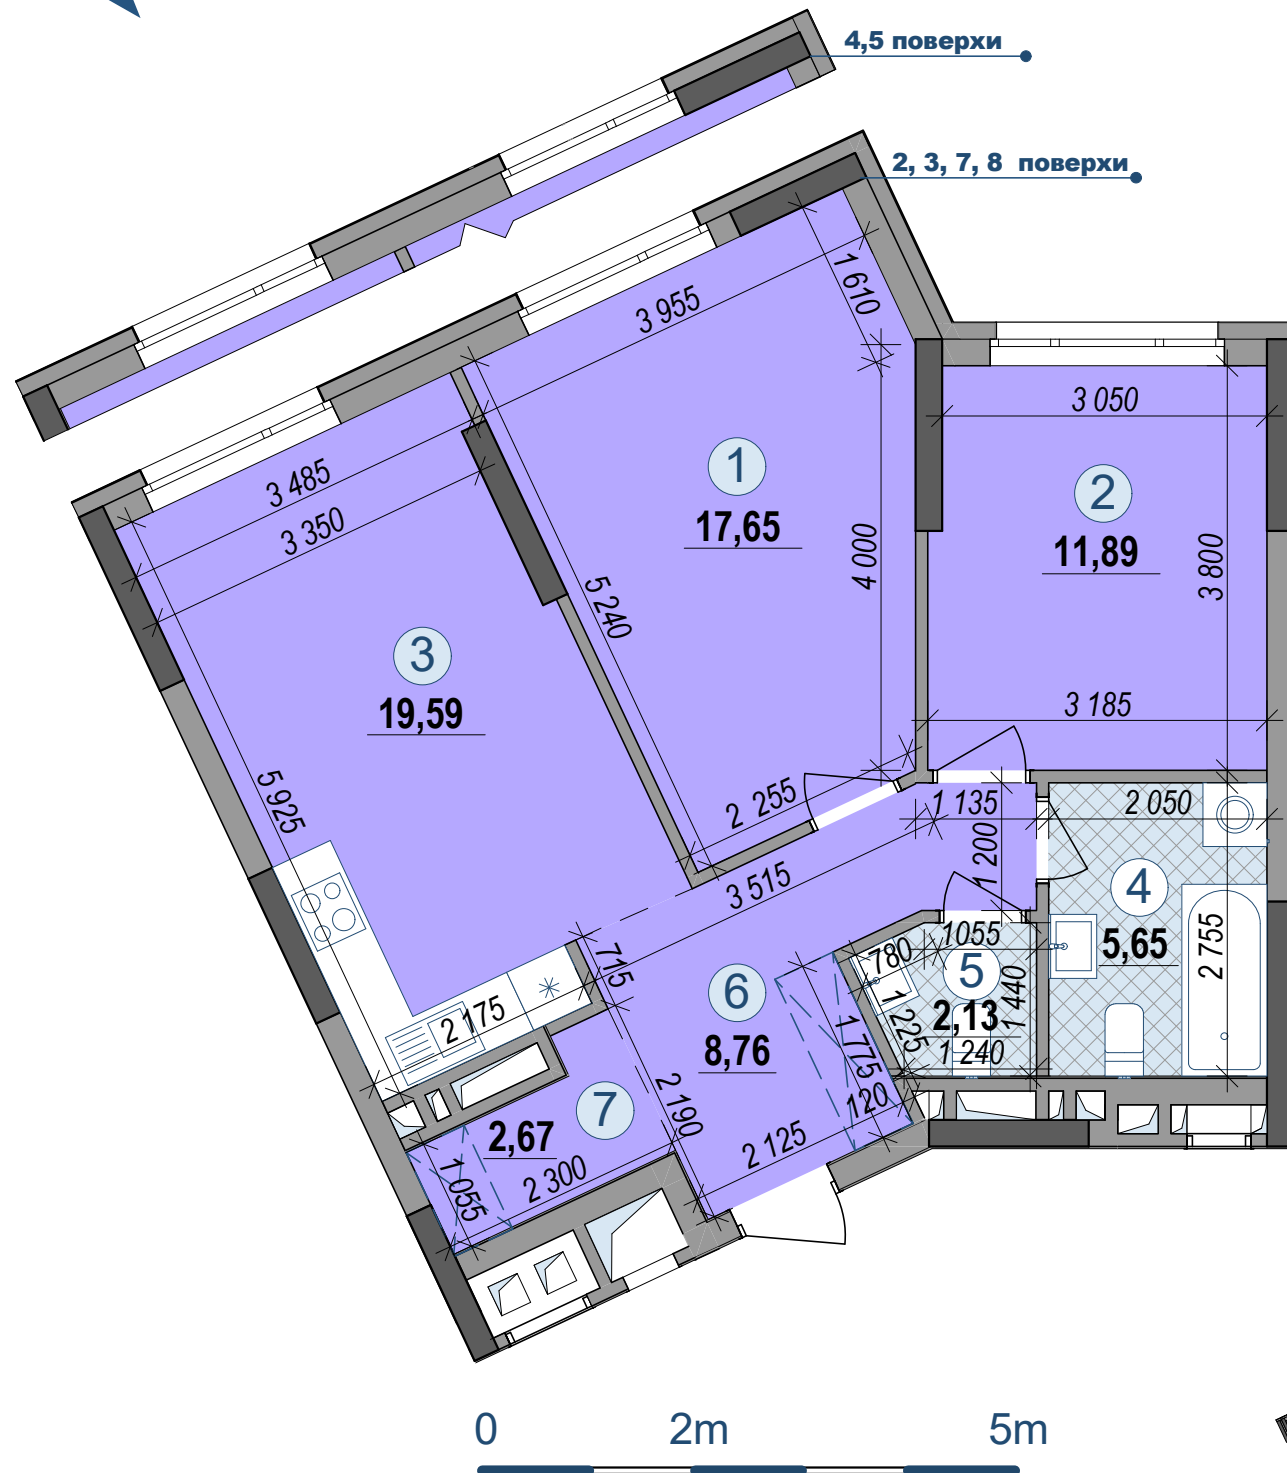


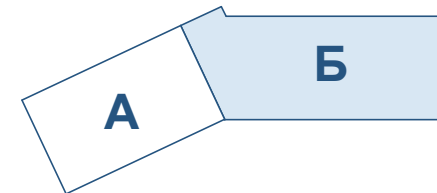

Примітка:

- Площі квартир в процесі ведення робочого проектування можуть змінюватися.
- Розташування віконних проїмів має відмінності в залежності від поверху.

**План квартири
без перегородок**

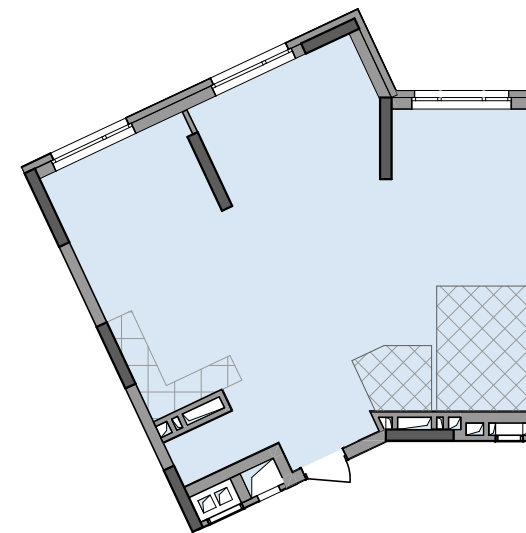

План поверху



Будинок №4. Блок Б.

2-5, 7, 8 поверхи

2C4	29,54
	68,34

Поверхи	2	Номери квартир	2
	3		20
	4		38
	5		56
	7		92
	8		110

Експлікація приміщень, м²

1	Кімната	17,65
2	Кімната	11,89
3	Кухня-вітальня	19,59
4	Ванна кімната	5,65
5	Санвузол	2,13
6	Коридор	8,76
7	Гардеробна	2,67
Житлова площа квартири		29,54
Загальна площа квартири з урахуванням літніх приміщень		68,34