




Будинок №4. Блок Б.

2-8 поверхи

2C7	24,18
	75,92

План квартири
без перегородок

0 2m 5m

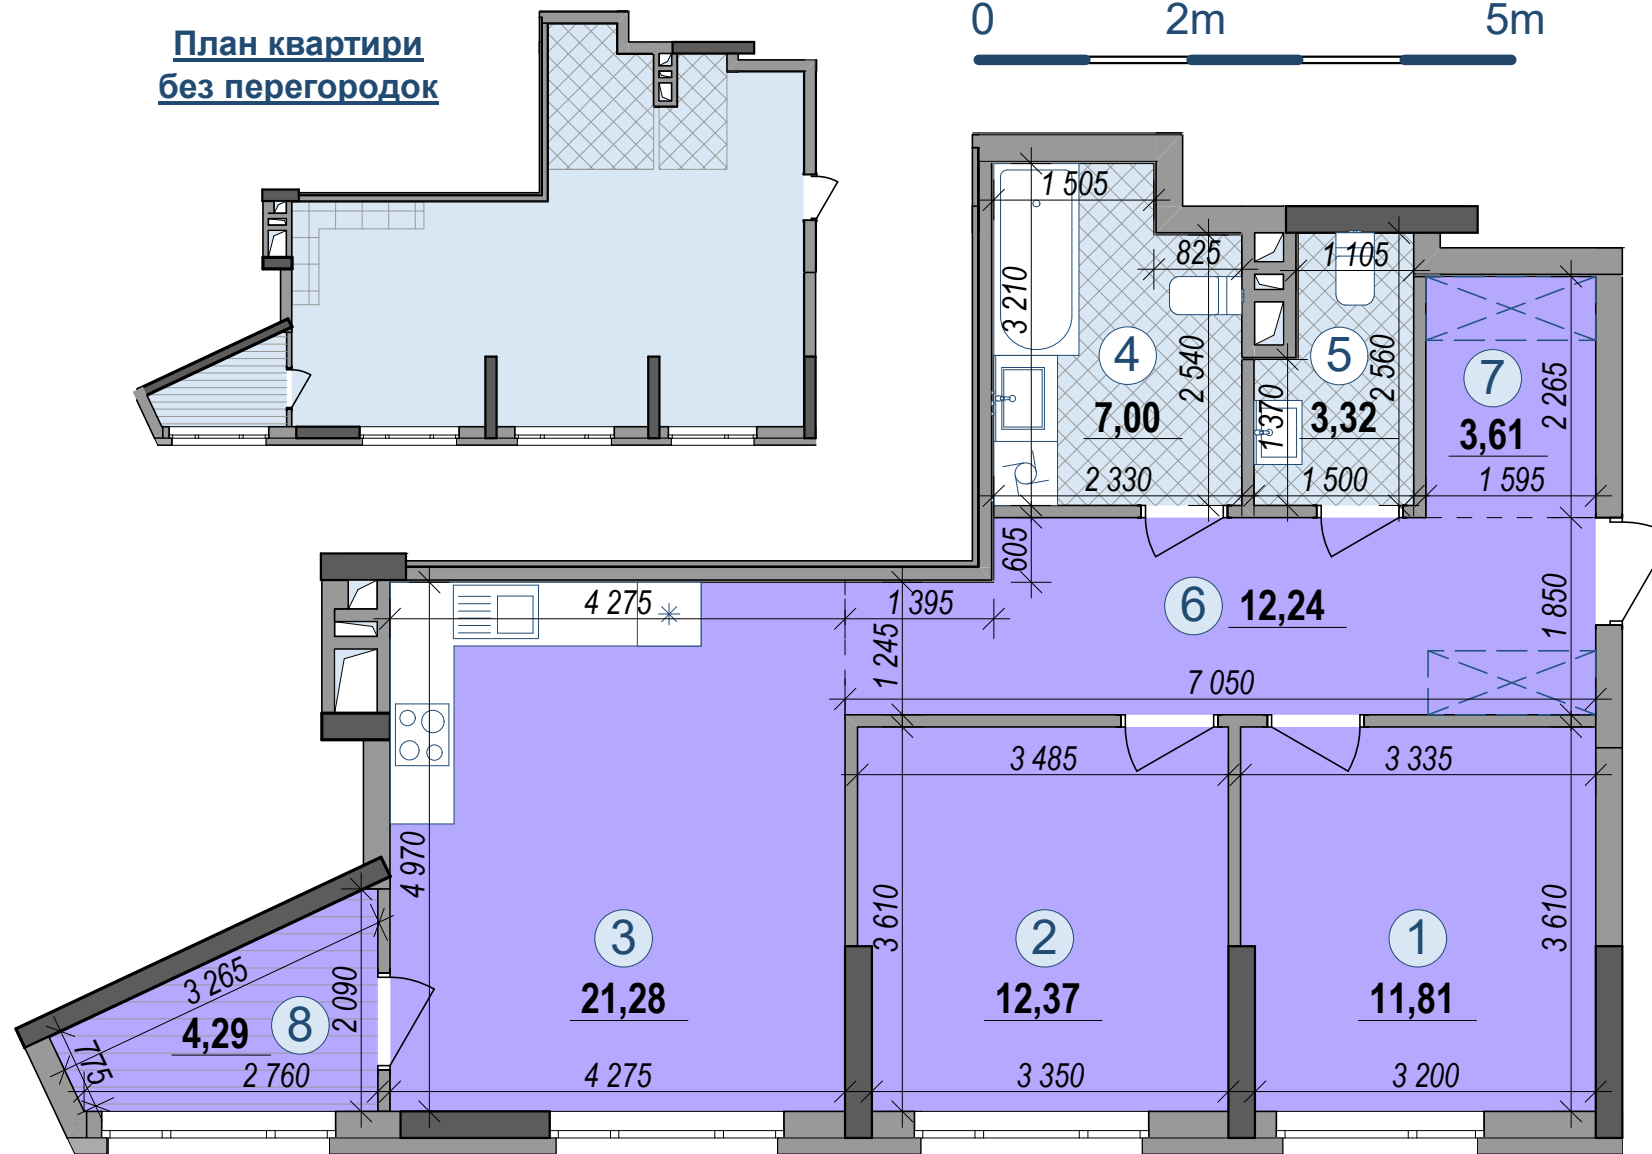

Примітки:

- Площі квартир в процесі ведення робочого проектування можуть змінюватися.
- Квартира типу 2C7 на 2 поверсі має індивідуальну схему інженерних каналів (див. план 2 поверху).

Поверхи	2	Номери квартир	11
	3		29
	4		47
	5		65
	6		83
	7		101
	8		119

Експлікація приміщень, м2

1	Кімната	11,81
2	Кімната	12,37
3	Кухня-вітальня	21,28
4	Ванна кімната	7,00
5	Санвузол	3,32
6	Коридор	12,24
7	Гардеробна	3,61
8	Засклена лоджія (k=1)	4,29
Житлова площа квартири		24,18
Загальна площа квартири з урахуванням літніх приміщень		75,92

План поверху

