



Будинок №4. Блок Б.
9-24 поверхи

2C7* 24,18
74,87


План квартири без перегородок

0 2m 5m



Примітки:

- Площі квартир в процесі ведення робочого проектування можуть змінюватися.

Поверхи	9	Номери квартир	137	Поверхи	17	Номери квартир	281
	10		155		18		299
	11		173		19		317
	12		191		20		335
	13		209		21		353
	14		227		22		371
	15		245		23		389
16	263	24	407				

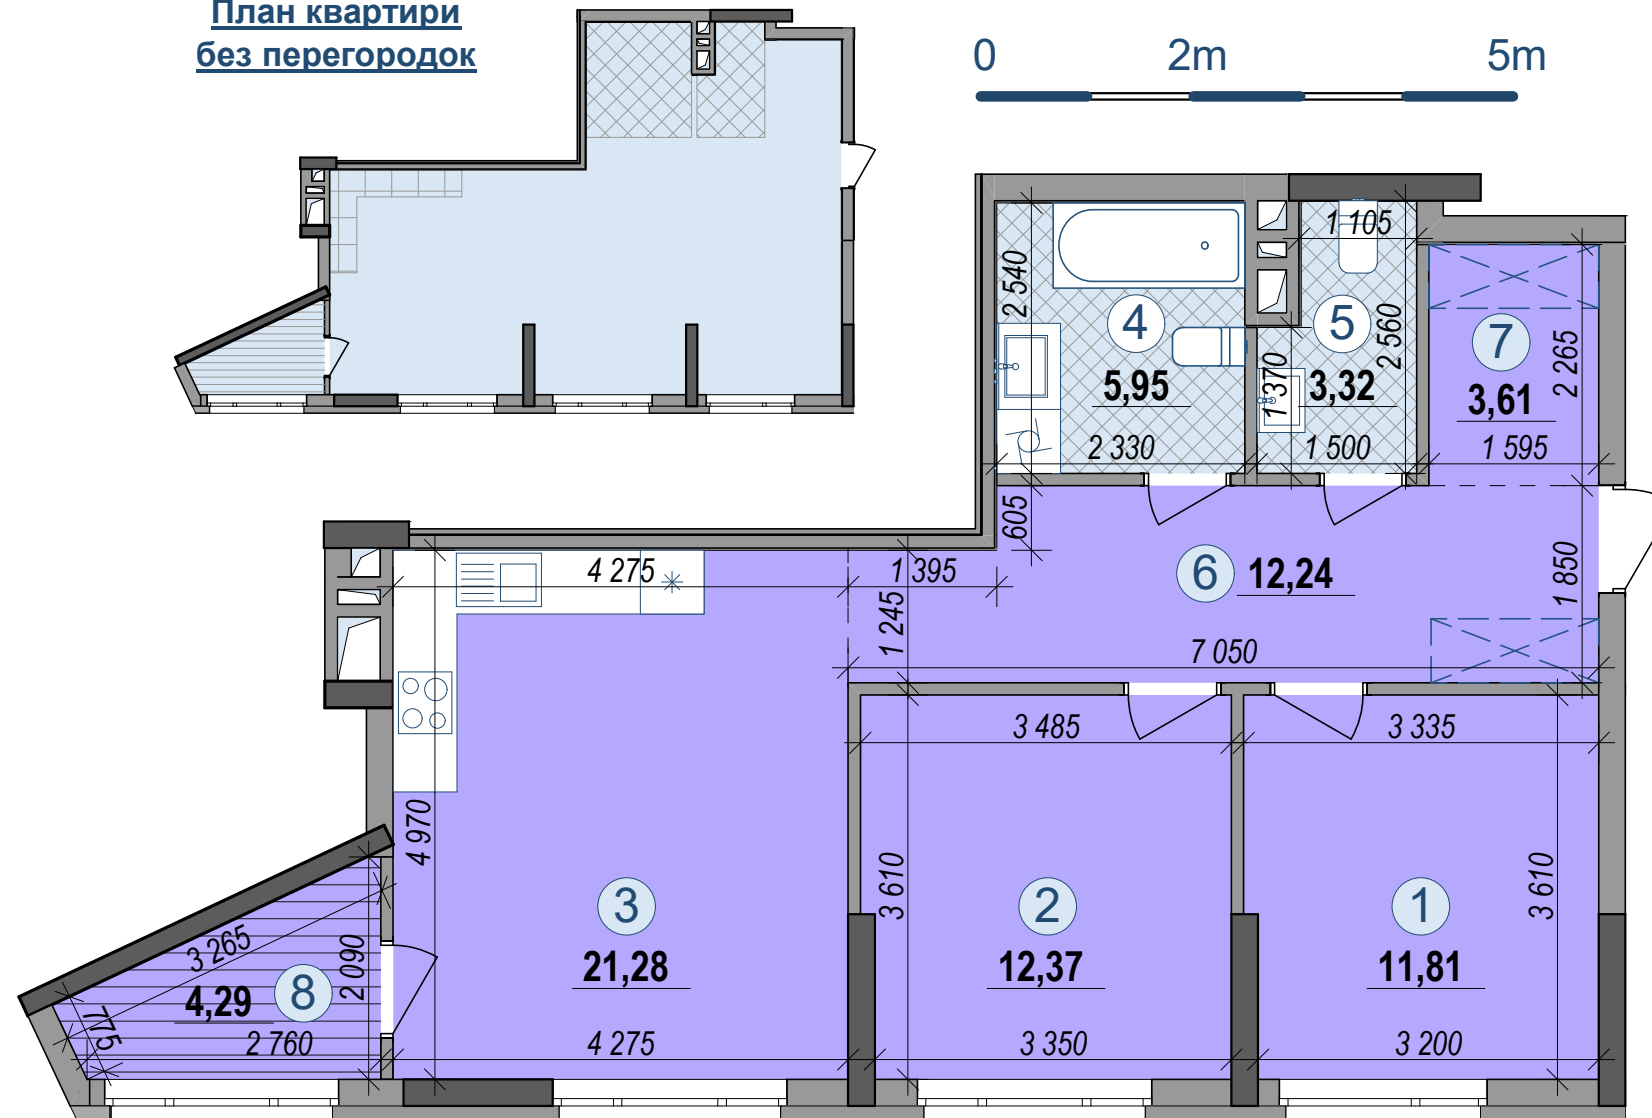

План поверху

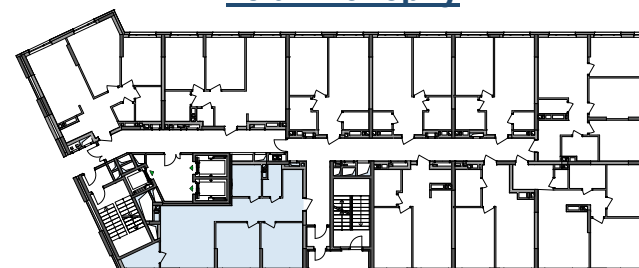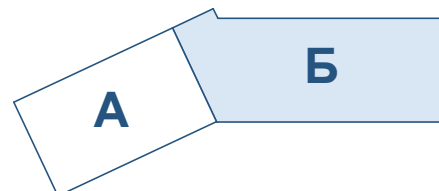

Експлікація приміщень, м2

1	Кімната	11,81
2	Кімната	12,37
3	Кухня-вітальня	21,28
4	Ванна кімната	5,95
5	Санвузол	3,32
6	Коридор	12,24
7	Гардеробна	3,61
8	Засклена лоджія (k=1)	4,29
Житлова площа квартири		24,18
Загальна площа квартири з урахуванням літніх приміщень		74,87