

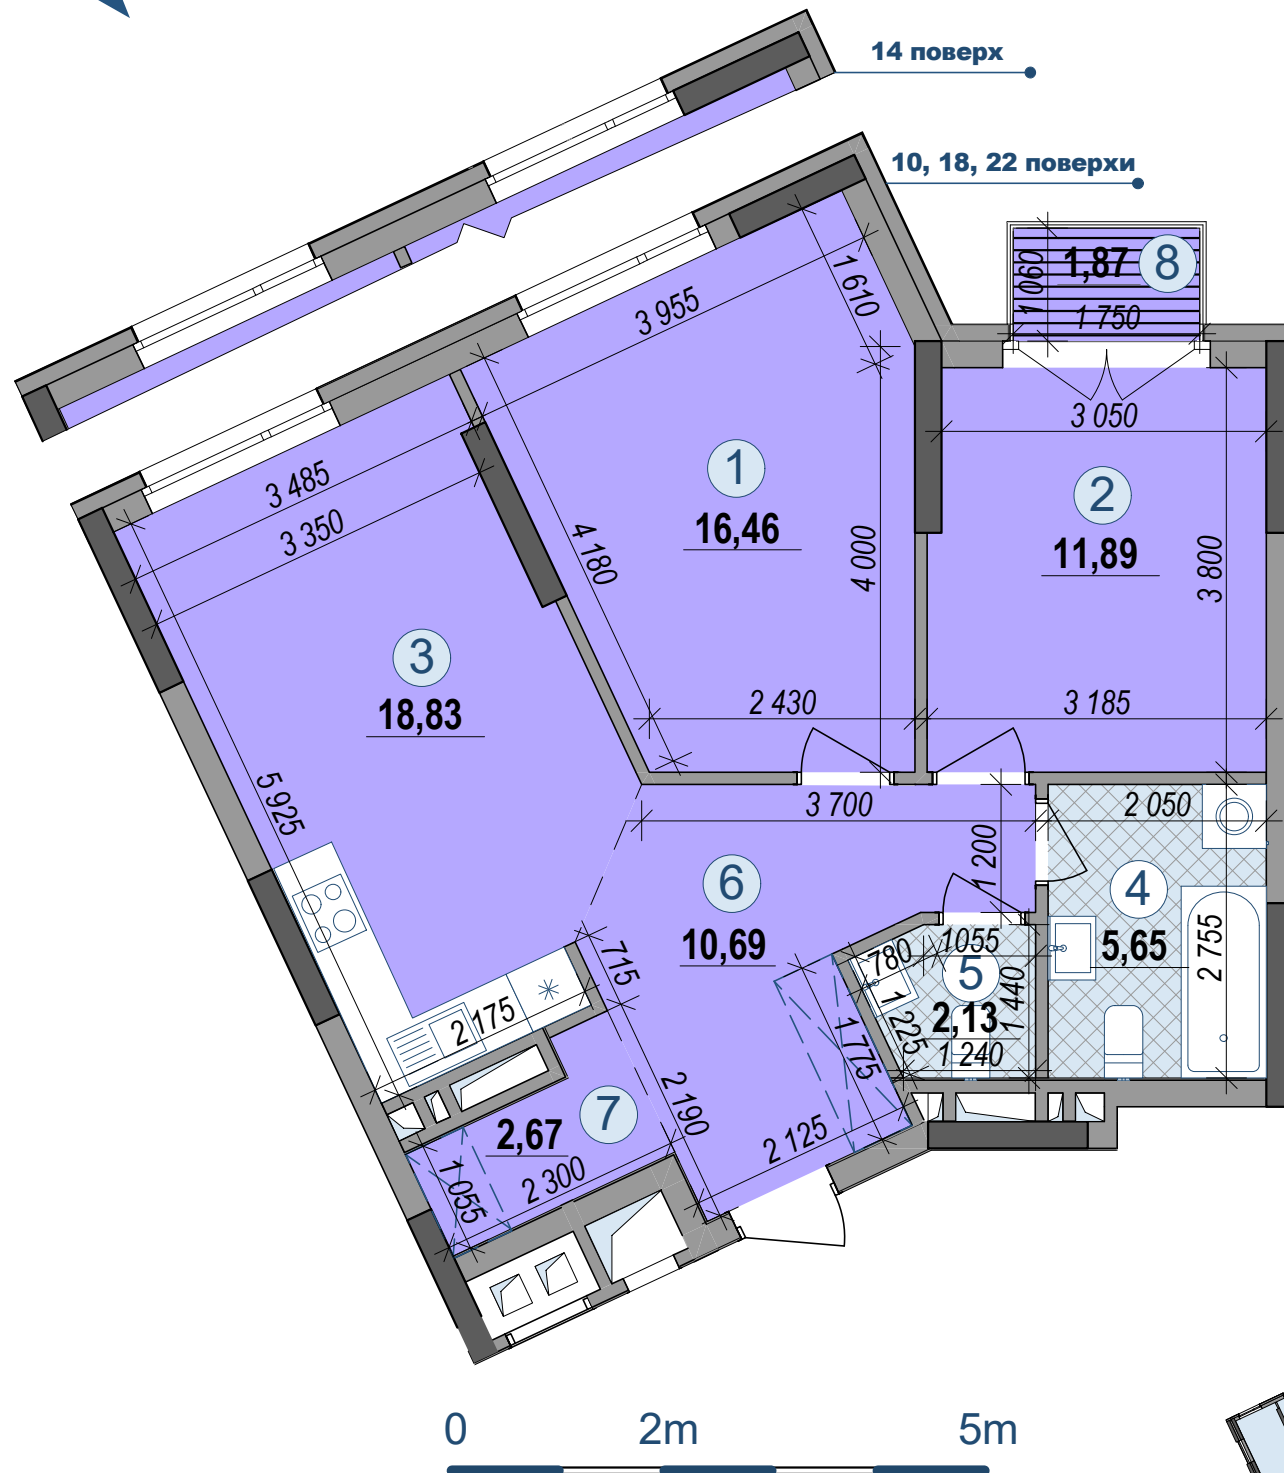


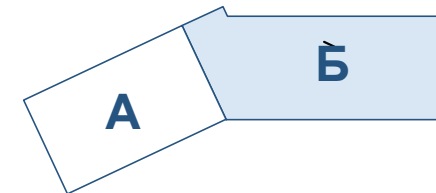


Примітка:

- Площі квартир в процесі ведення робочого проектування можуть змінюватися.
- Розташування віконних проїмів має відмінності в залежності від поверху.

**План квартири
без перегородок**

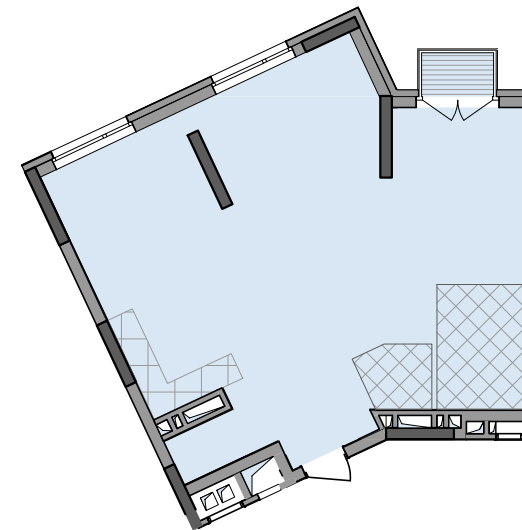

План поверху

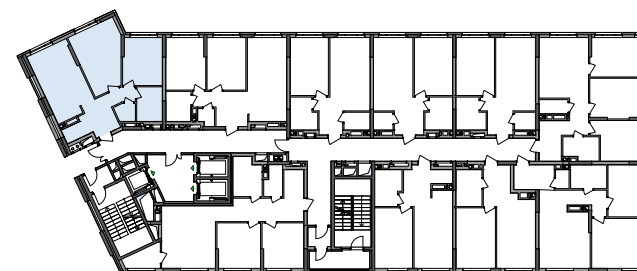

**Будинок №4. Блок Б.
10, 14, 18, 22 поверхи**

2C8* 28,35
68,88

Поверхи	10	Номери квартир	146
	14		218
	18		290
	22		362

Експлікація приміщень, м2

1	Кімната	16,46
2	Кімната	11,89
3	Кухня-вітальня	18,83
4	Ванна кімната	5,65
5	Санвузол	2,13
6	Коридор	10,69
7	Гардеробна	2,67
8	Балкон (k=0,3)	0,56
Житлова площа квартири		28,35
Загальна площа квартири з урахуванням літніх приміщень		68,88