


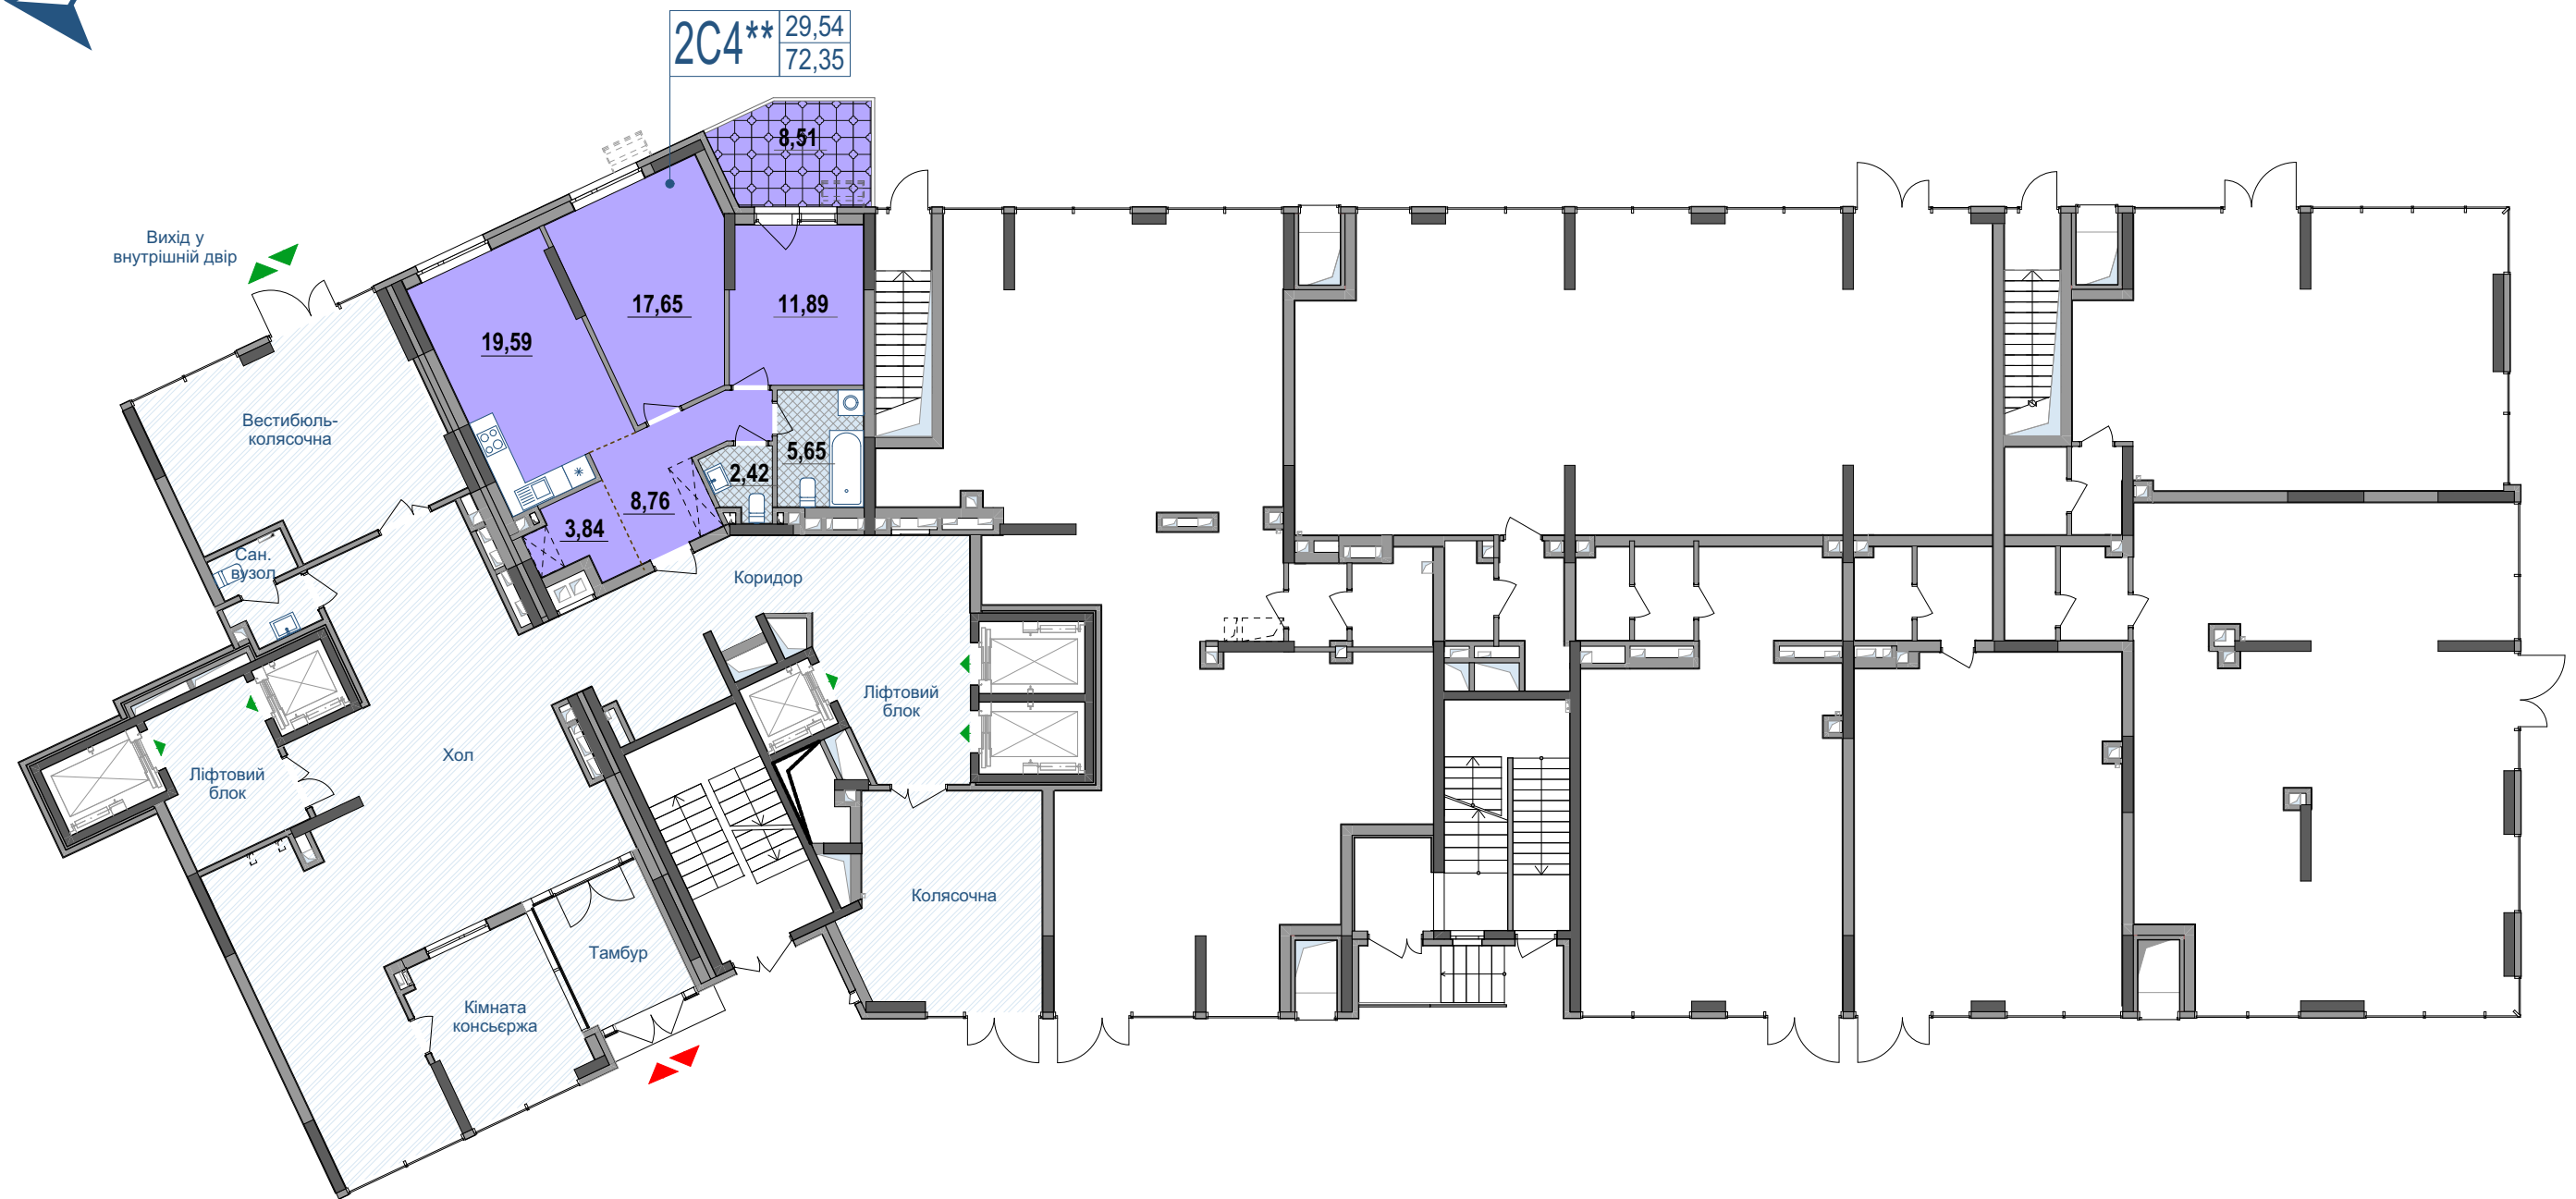

**ПРИМІТКИ:**

- місця для встановлення кондиціонерів квартири типу 2C4\*\* розміщені на рівні 2-го поверху (див. на плані 2 поверху).

h=0,51 - м, висота вікон від рівня чистої підлоги до підвіконня.

Висота від рівня чистої підлоги до стелі в квартирі типу 2C4\*\* становить 3700 мм.



**Будинок №4. Блок Б. План 1 поверху**

**«Комплексна забудова території об'єктами житлового і соціально-побутового призначення (1, 2, 2а мікрорайони) житлового масиву «Осокорки-Центральні» у Дарницькому районі м.Києва»  
2 черга будівництва.**