


Будинок №4. Блок Б. План 25 поверху

«Комплексна забудова території об`єктами житлового і соціально-побутового призначення (1, 2, 2а мікрорайони) житлового масиву «Осокорки-Центральні» у Дарницькому районі м.Києва»
2 черга будівництва.

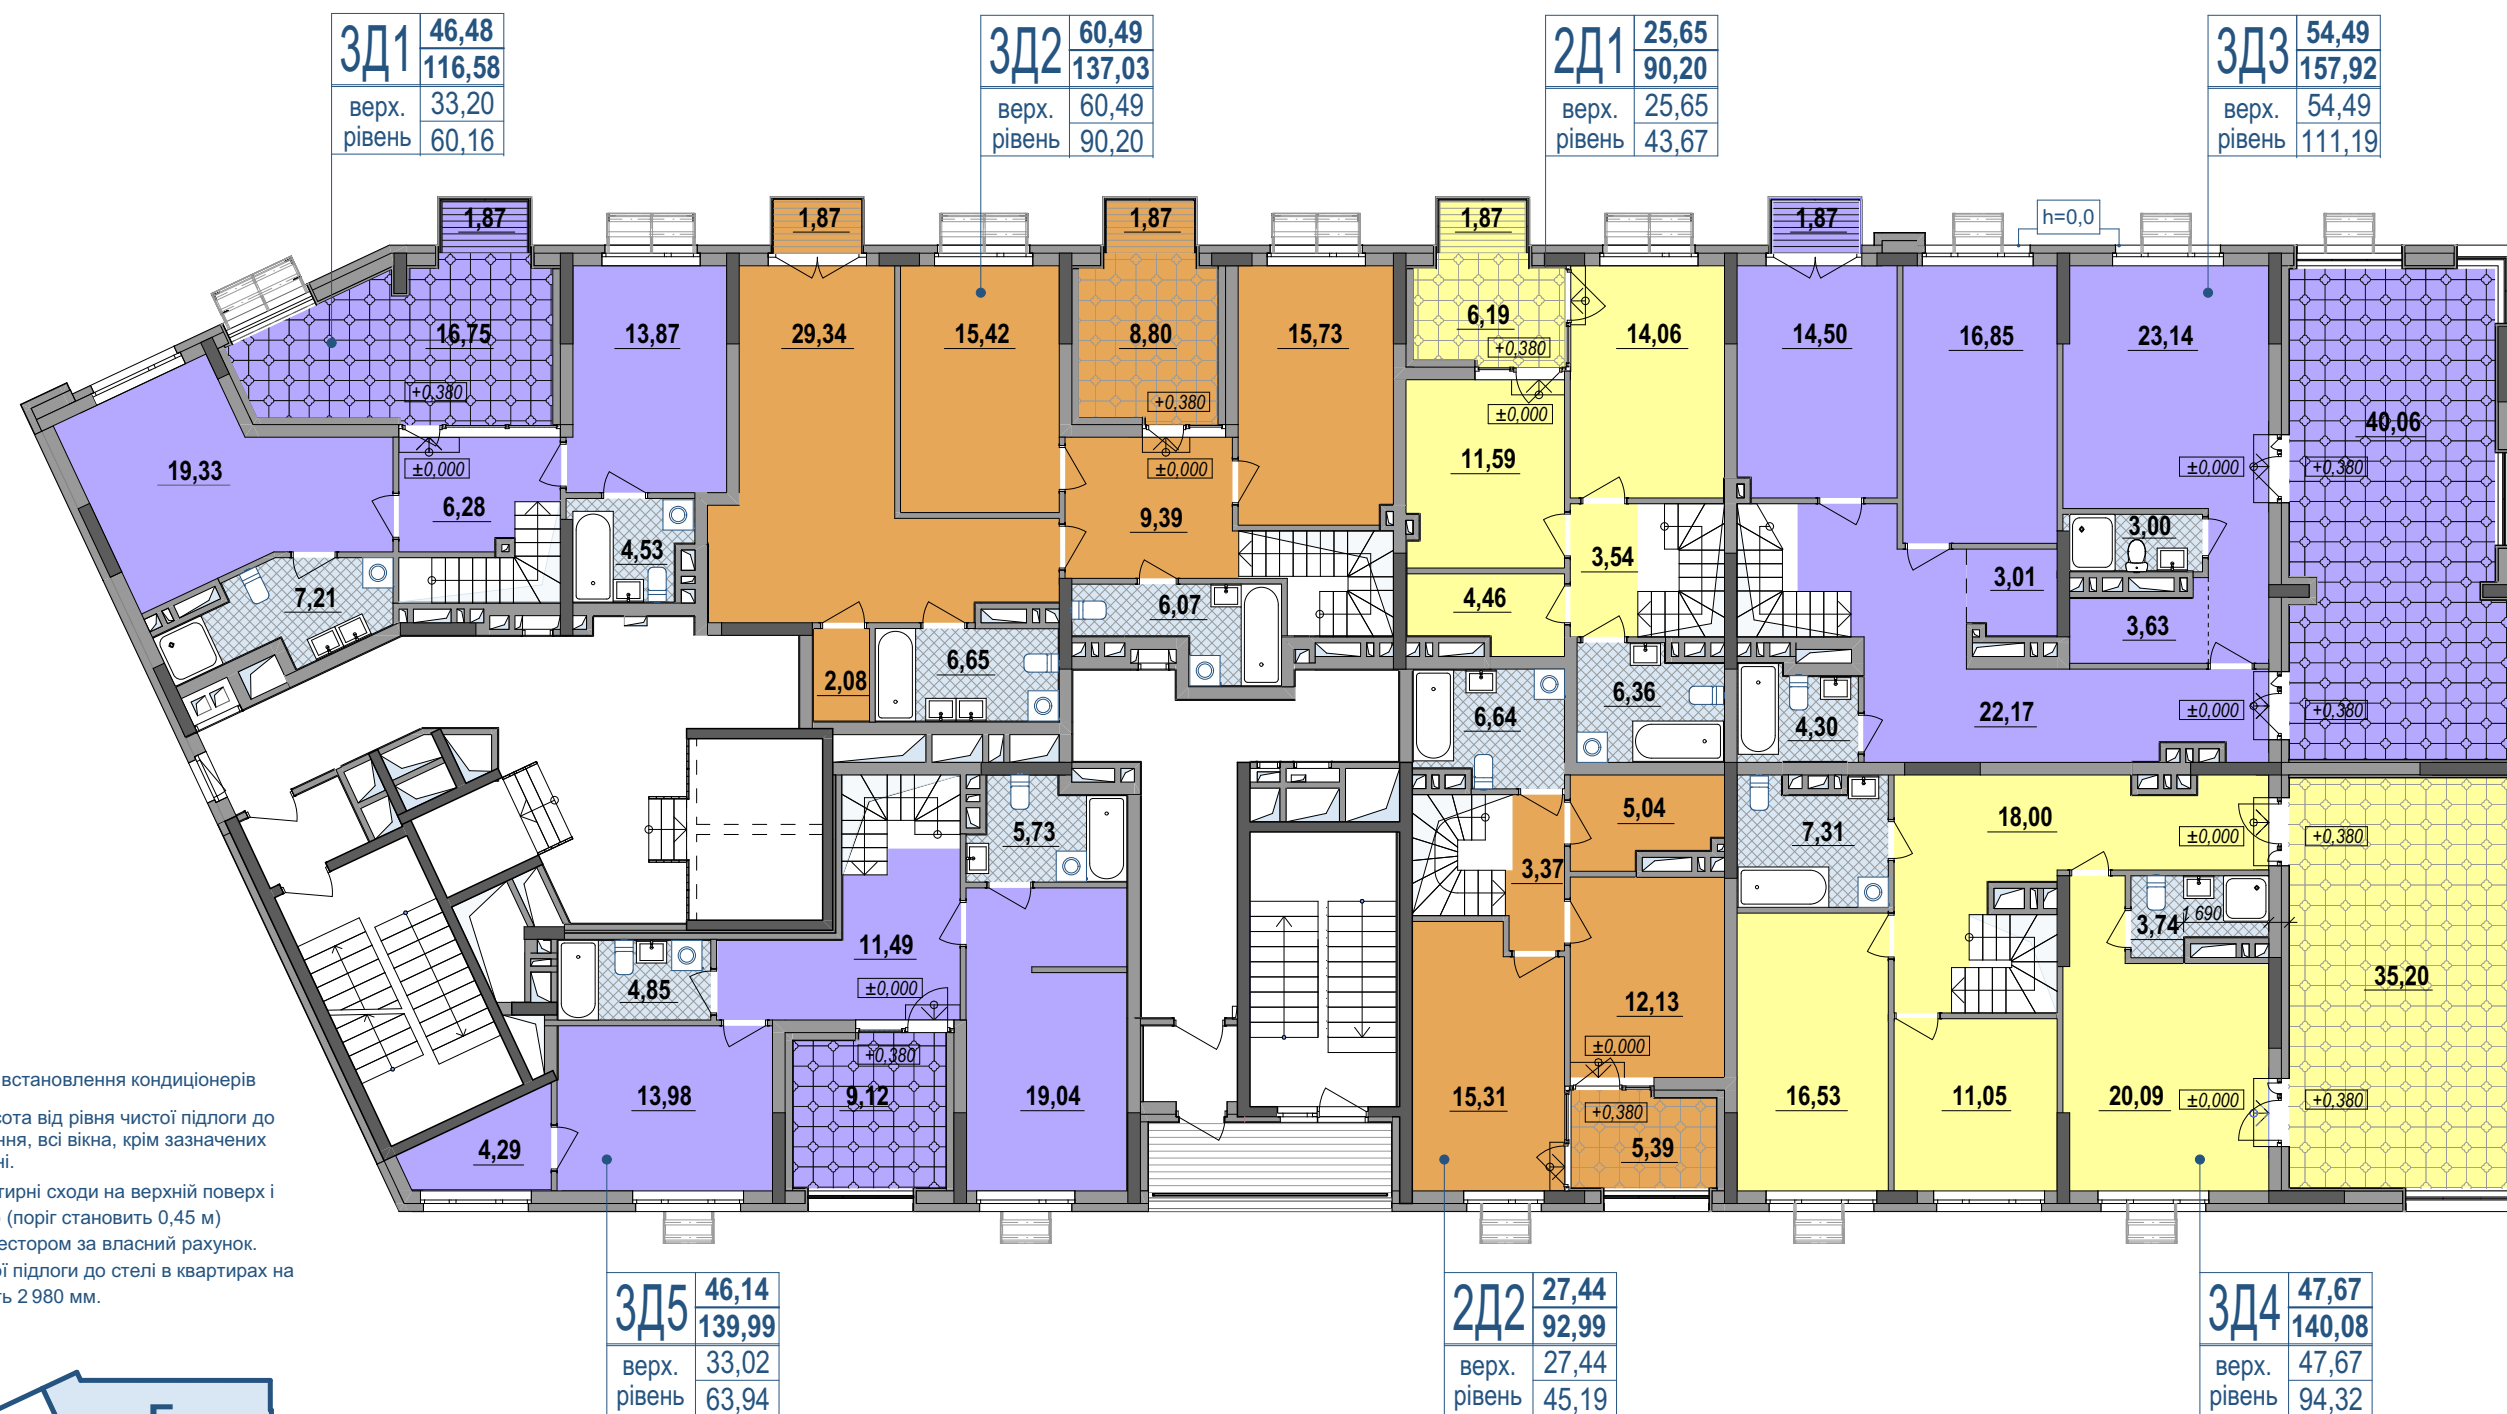

Будинок №4. Блок Б. План 26 поверху

«Комплексна забудова території об'єктами житлового і соціально-побутового призначення (1, 2, 2а мікрорайони) житлового масиву «Осокорки-Центральні» у Дарницькому районі м.Києва»
2 черга будівництва.